
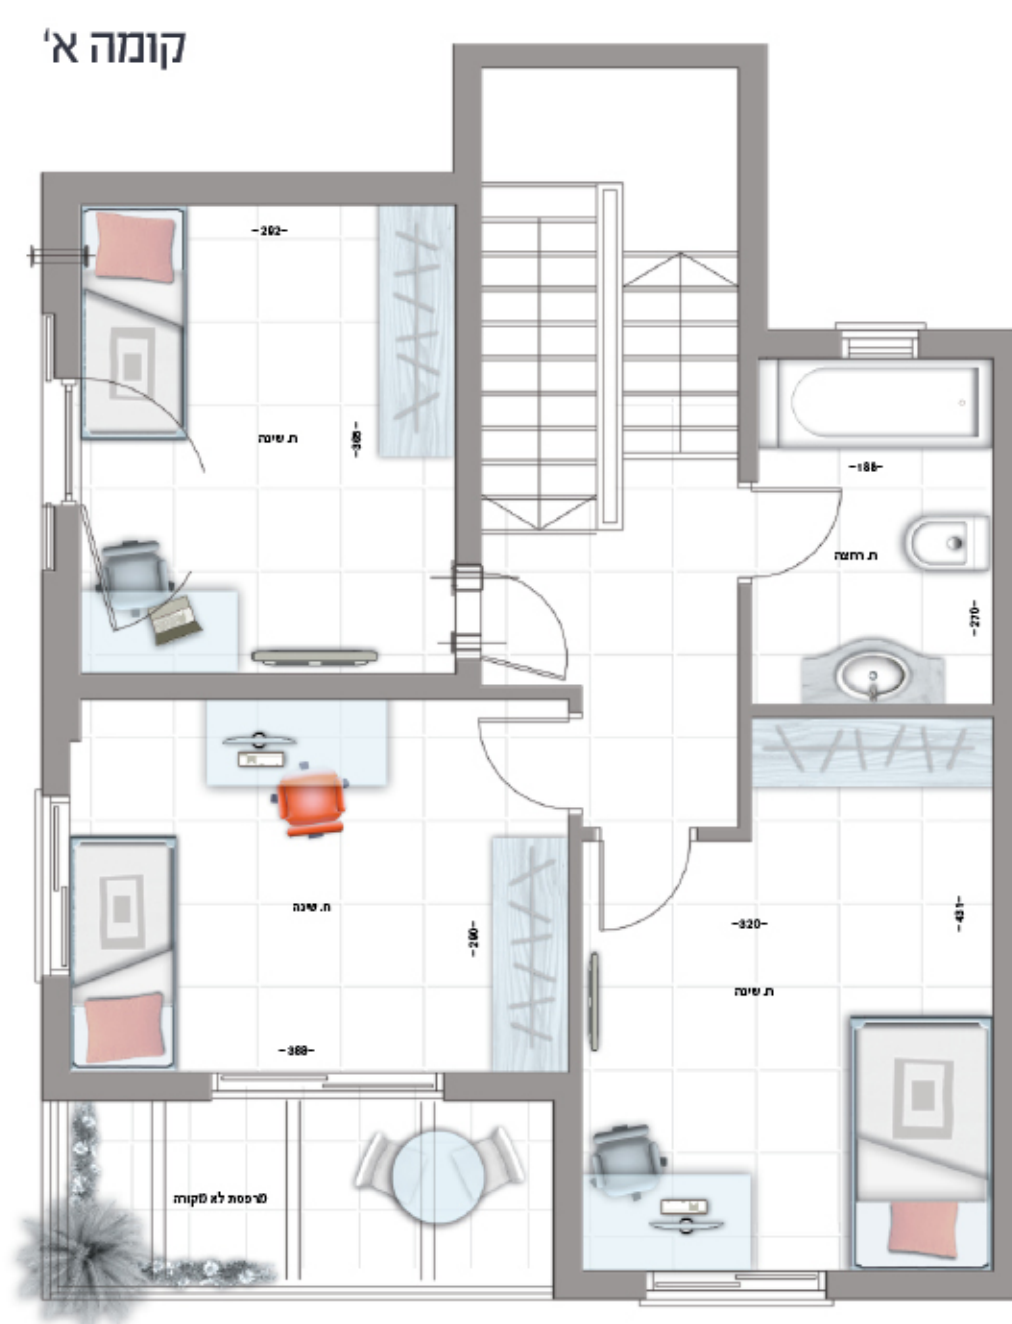


קומת קרקע

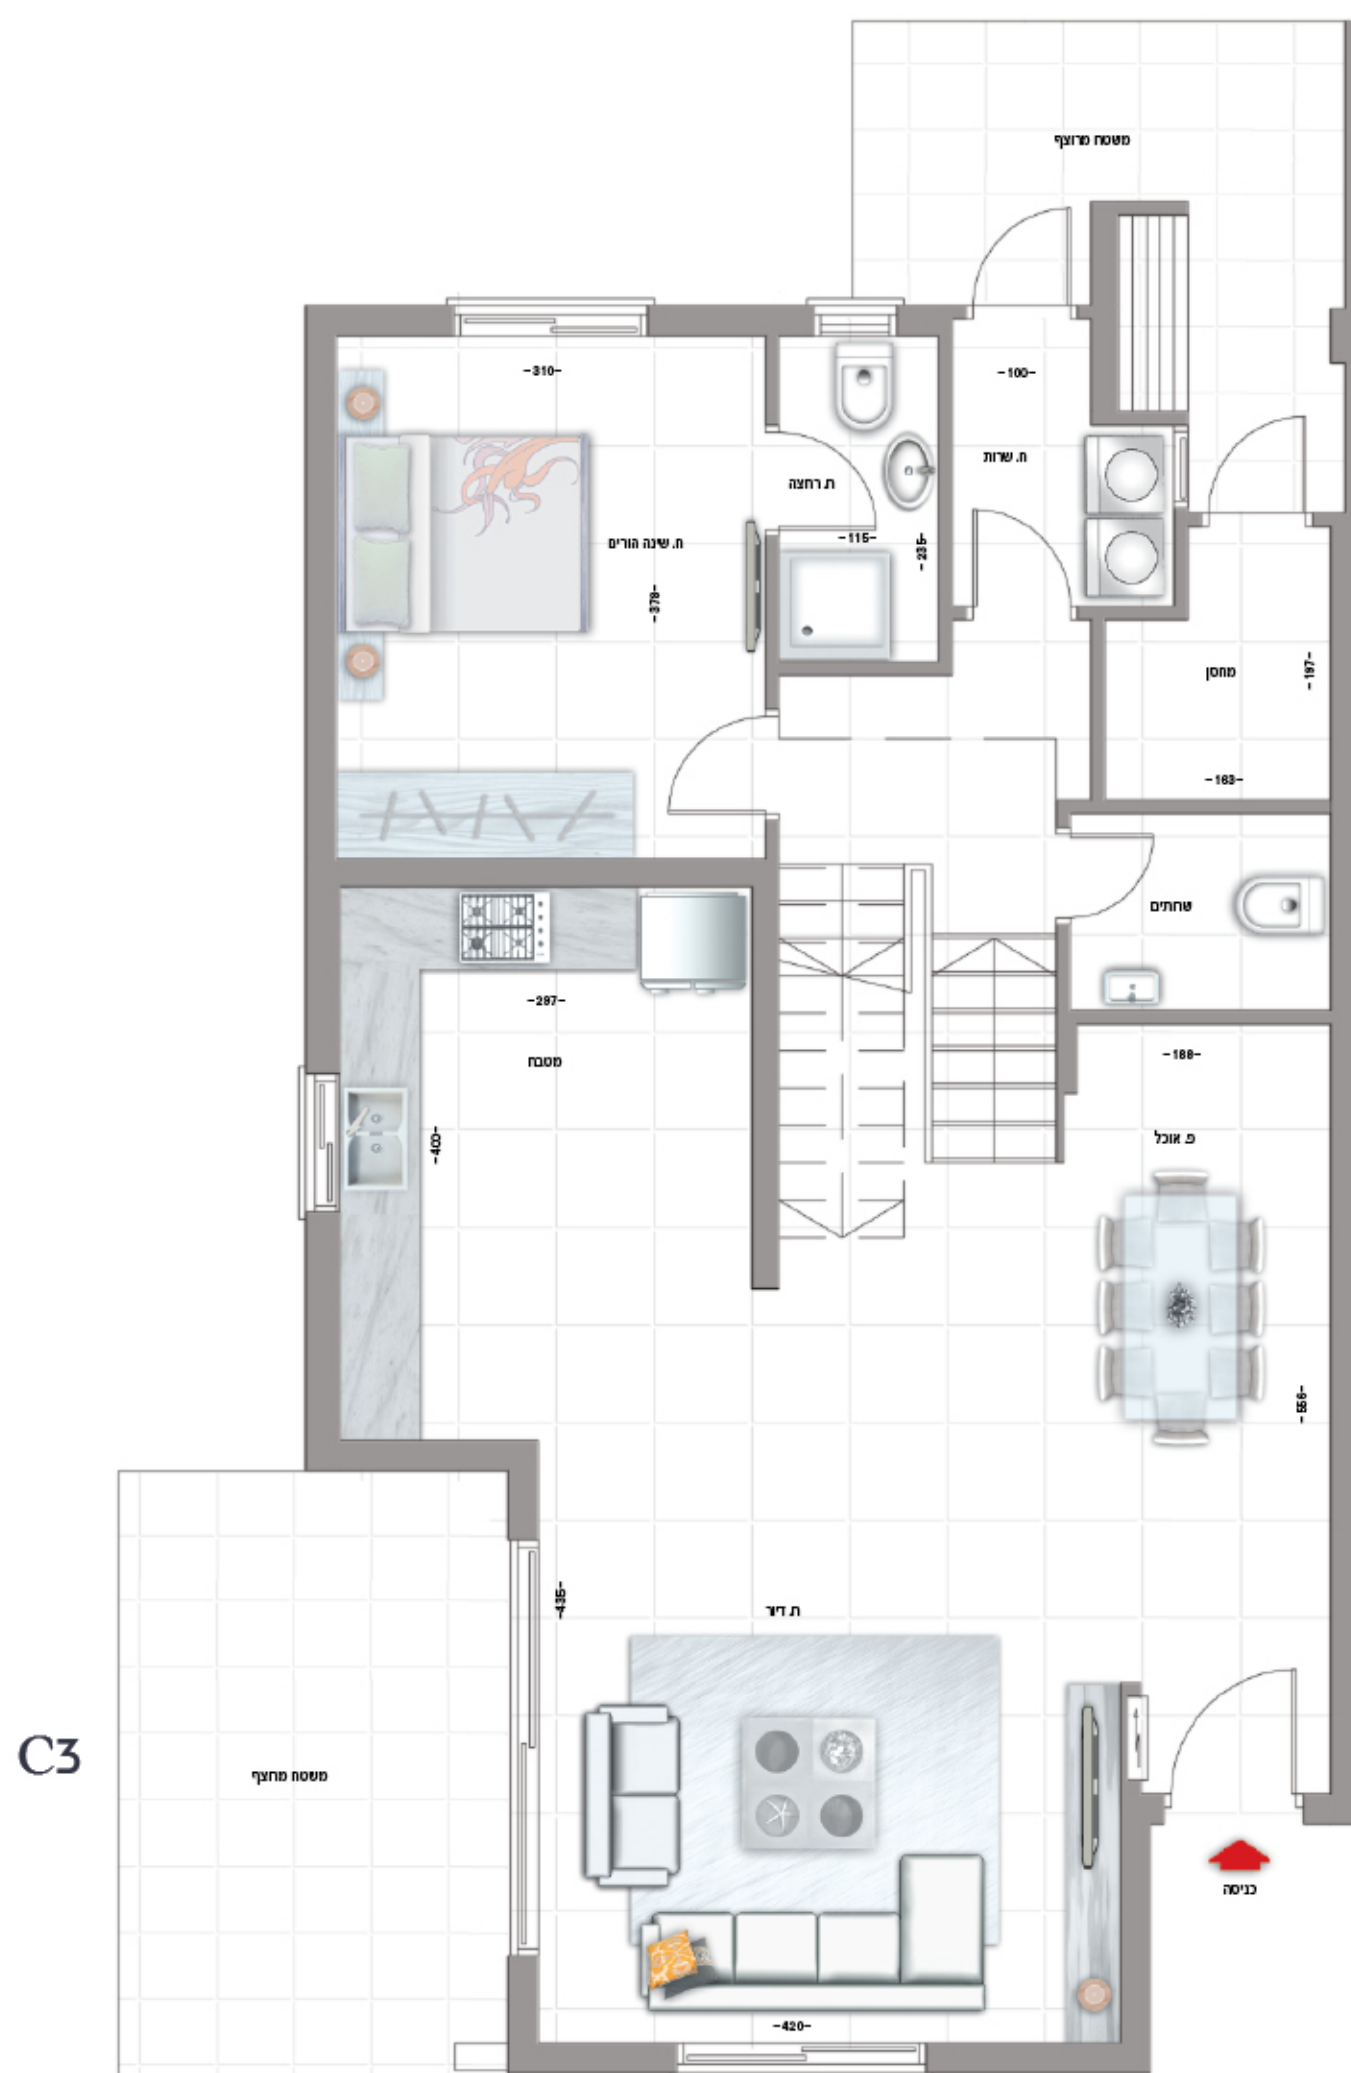

דלת כניסה מעוצבת | תקרה גבוהה | ריצוף 60/60 | דלתות פנים בשלשה צבעים | לבחירה: לבן / ונגה / אגוז | מטבח כולל אי | שיש קיסר | כיור אקרילי התקנה שטוחה | ברז נשלף במטבח | תריסי גלילה חשמליים בכל הדירה (למעט חלונות קיפ וממ"ר) | מפסק מחליף בכל חדר | חשמל תלת פאזי | הכנה למזגן בכל חדר | הכנה לתאורה בגינה | שבילים היקפיים מסביב לבית | אמבטיה אקרילית | אסלות תלויות | מיכלי הדחה סמויים | ארונות אמבטיה תלויים כולל מראה | בכל אחד מחדרי השירותים

ותכנית זו מוגשת כחומר אינפורמטיבי ואינה מהווה הצעה המחייבת את החברה. כל המיחות והפירוטים בתוכנית, אינם מדויקים מחייבים וסופיים. את החברה יחייב חוק המכר, המפרט והתוכנית עליון יחתמו החברה והרוכשים. הירוטו והאביזרים בתוכנית הינו להחמשה בלבד. אין להתייחס למיחות בתוכנית אלא רק למה שיופיע במפורש בתשרי המכר ובמפרט הטכני. אין להסתמך על המיחות בתוכנית אלא על המידות בפועל. מ"ל.מ.