


UNIQUE

וילות וקוטג'ים בוטיק. ברמות החדשה


קוטג' 5 חדרים | דגם C-STAR

קומת קרקע

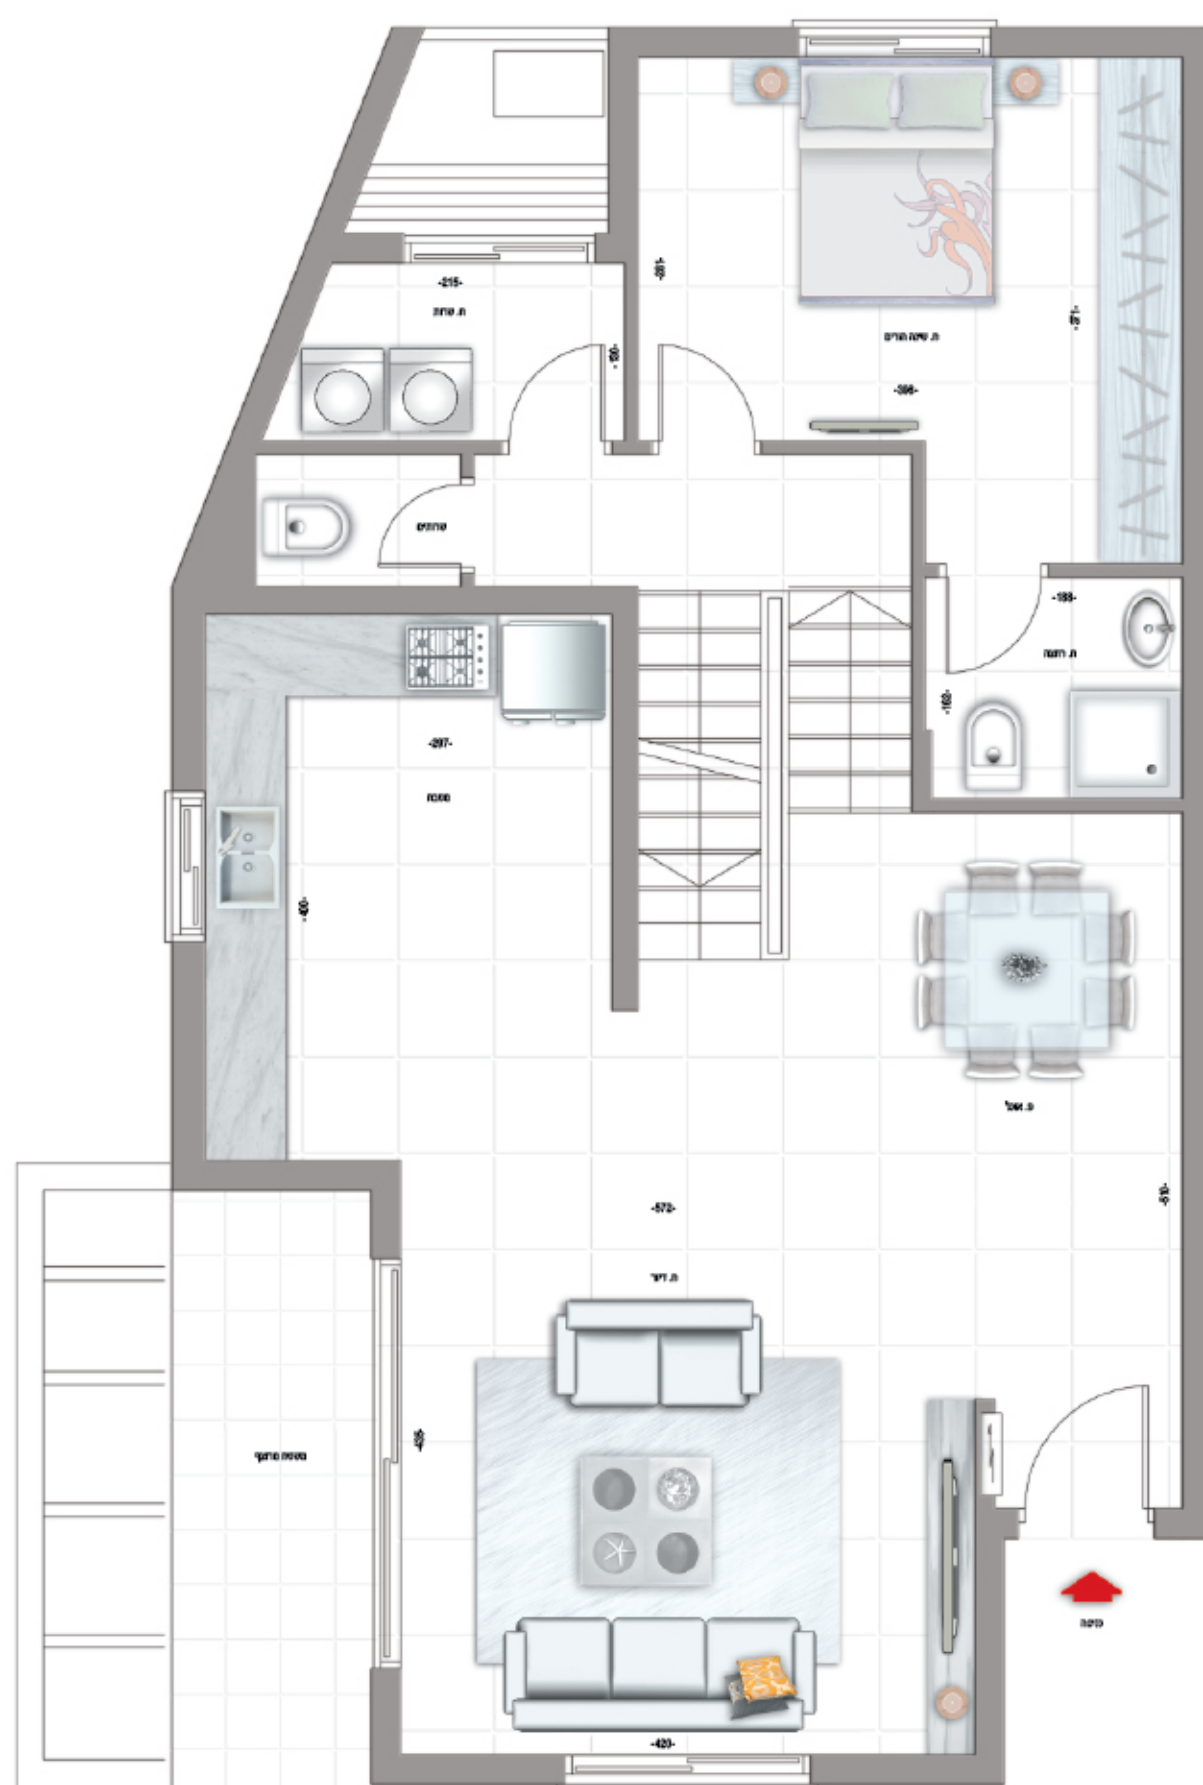


C-STAR

מרתף

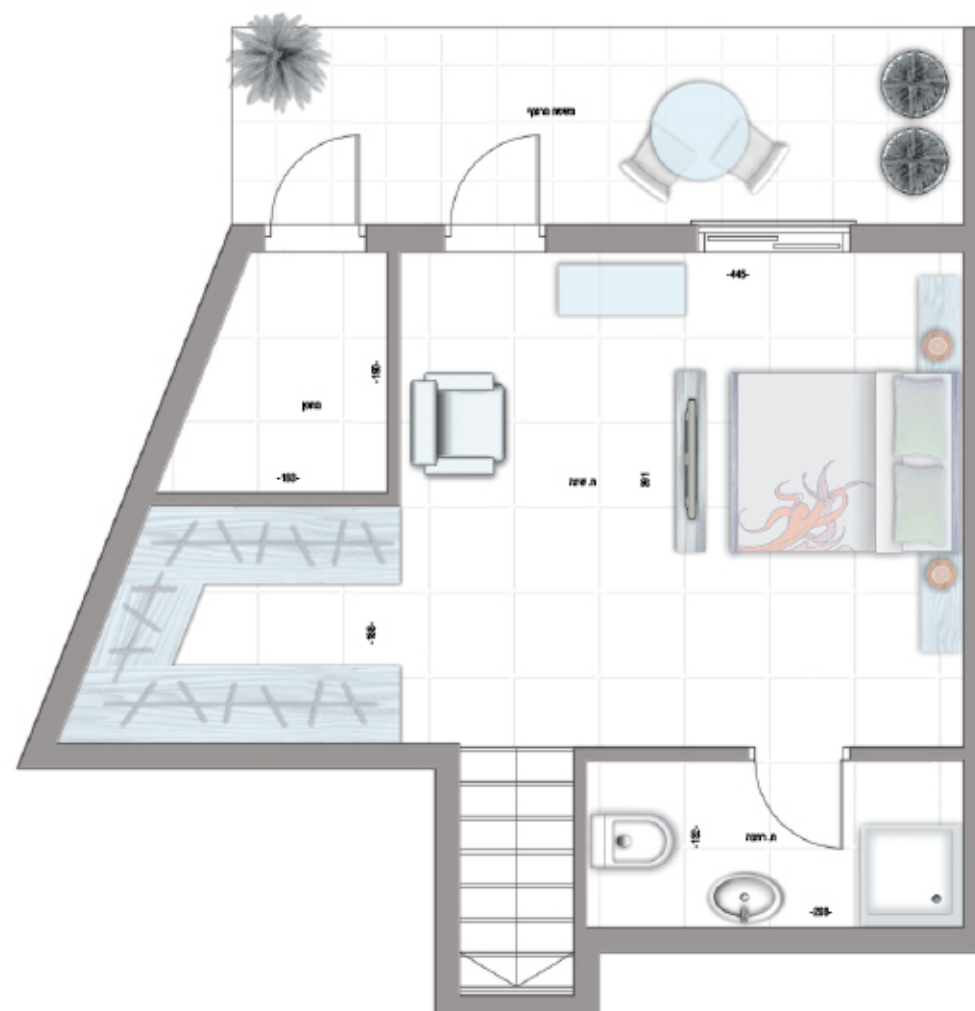

קומה א'

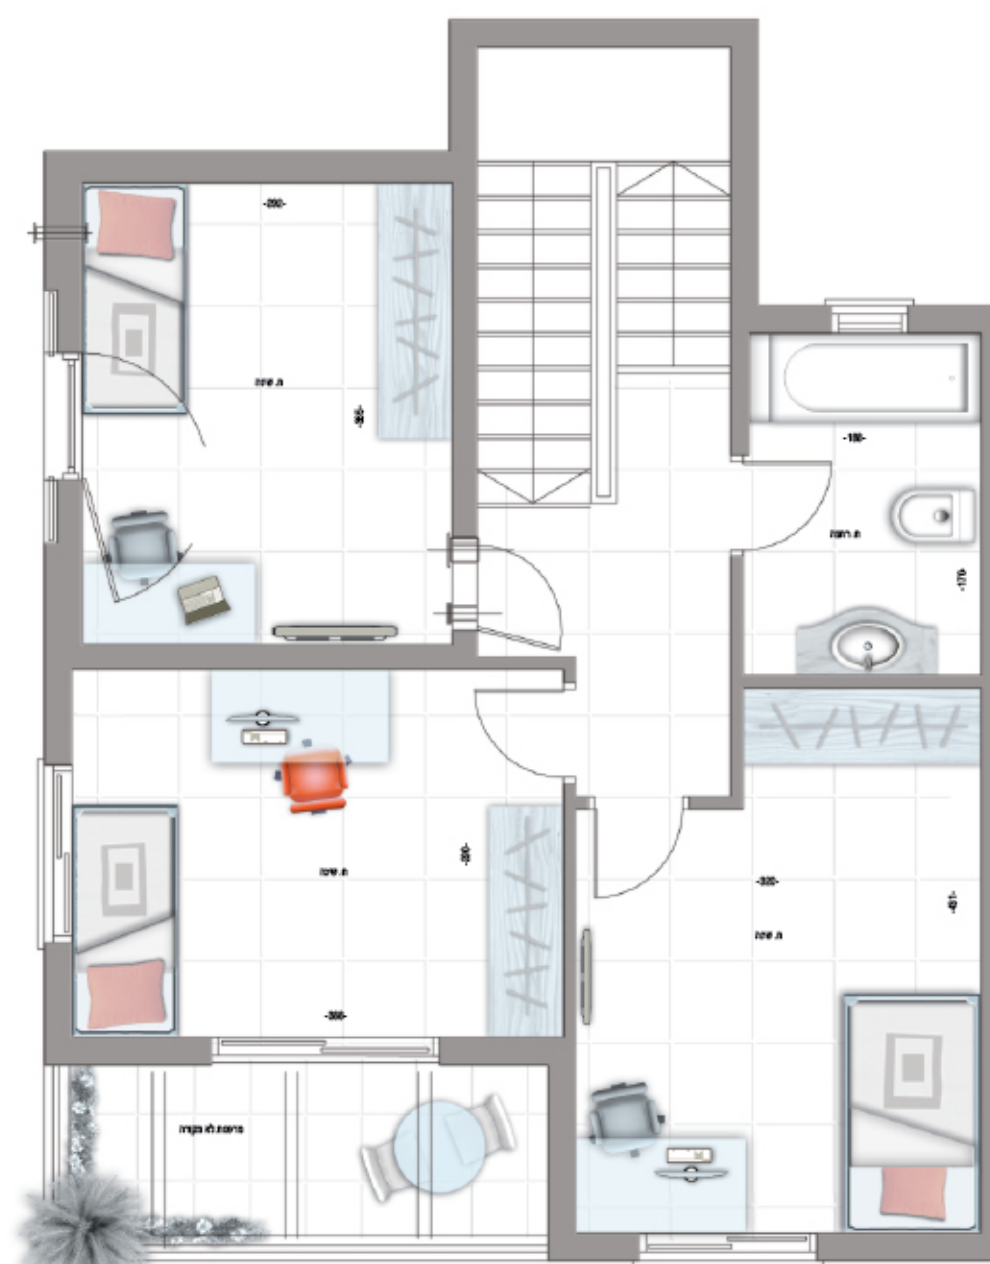

דלת כניסה מעוצבת | תקרה גבוהה | ריצוף 60/60 | דלתות פנים בשלושה צבעים | לבחירה: לבן / ונגה / אגוז | מטבח כולל אי שיש קיסר | כיור אקרילי התקנה שטוחה | ברז נשלף במטבח | תריסי גלילה חשמליים בכל הדירה (למעט חלונות קיפ וממ"ד) | מפסק מחליף בכל חדר | חשמל תלת פאזי | הכנה למזגן בכל חדר | הכנה לתאורה בגינה | שבילים היקפיים מסביב לבית | אמבטיה אקרילית | אסלות תלויות | מיכלי הדחה סמויים | ארונות אמבטיה תלויים כולל מראה | בכל אחד מחדרי השירותים

תוכנית זו מוגשת כחומר אינפורמטיבי ואינה מהווה הצעה המחייבת את החברה. כל המידות והפירוטים בתוכניות, אינם מדויקים מחייבים וסופיים. את החברה יחייב חוק המכר, המפרט והתוכנית עליהן יחתמו החברה והרוכשים. הריהוט והאביזרים בתוכנית הינו להמחשה בלבד. אין להתייחס למידות בתוכנית אלא רק למה שיופיע במפורש בתשריט המכר ובמפרט הטכני. אין להסתמך על המידות בתוכנית אלא על המידות בפועל. טלת.