


קומת קרקע

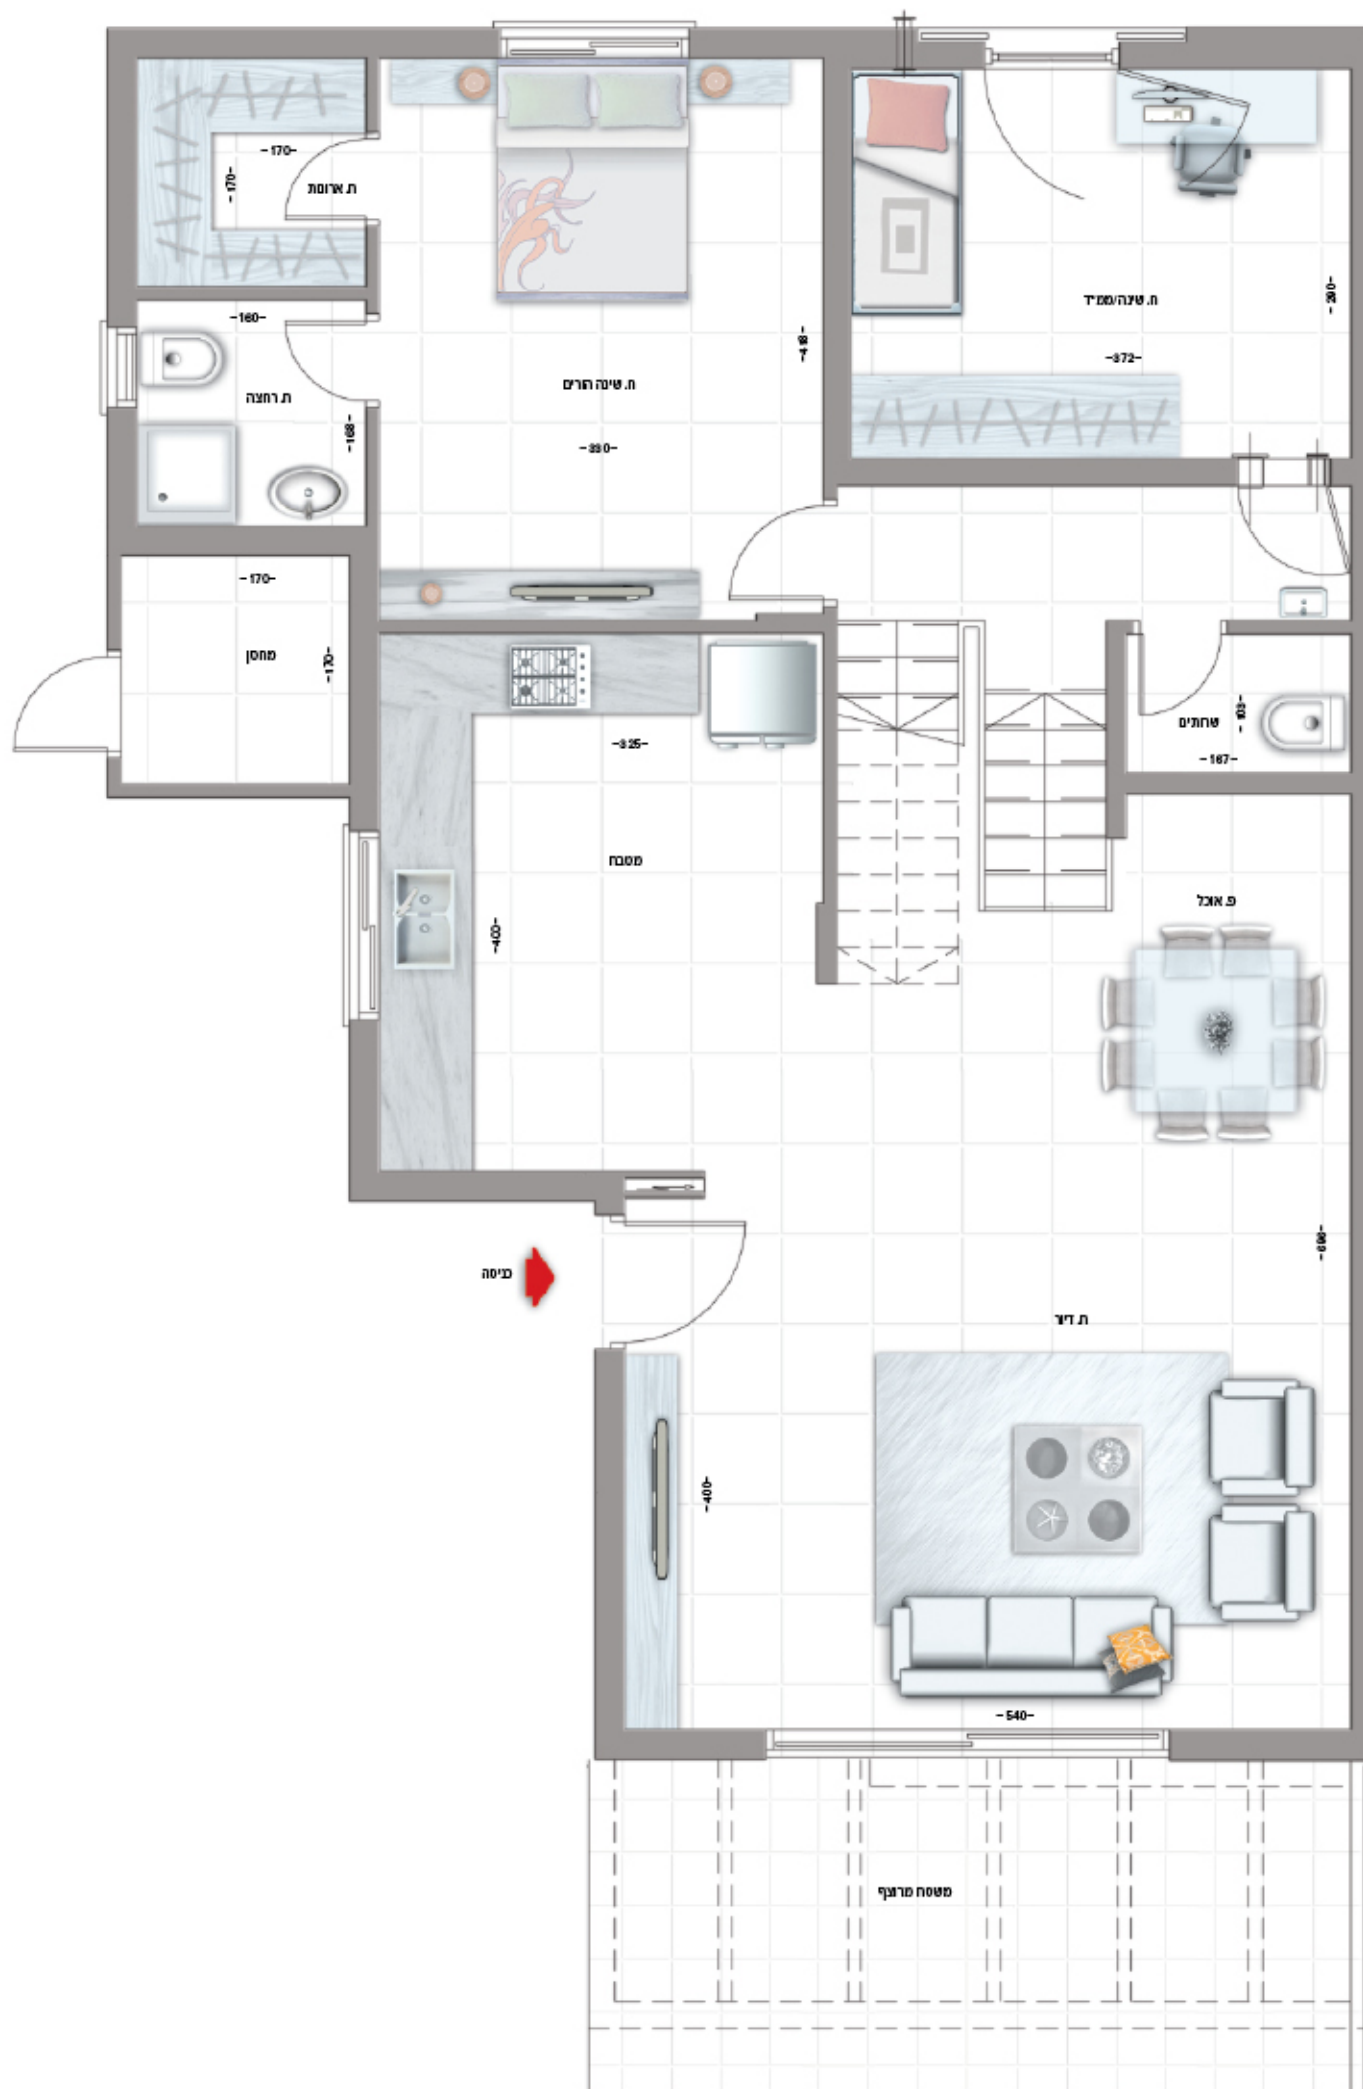

D2

קומה א'



דלת כניסה מעוצבת | תקרה גבוהה | ריצוף 60/60 | דלתות פנים בשלושה צבעים | לבחירה: לבן / ונגה / אגוז | מטבח כולל אי | שיש קיסר | כיור אקרילי התקנה שטוחה | ברז נשלף במטבח | תריסי גלילה חשמליים בכל הידירה (למעט חלונות קיפ וממ"ר) | מפסק מחליף בכל חדר | חשמל תלת פאזי | הכנה למזגן בכל חדר | הכנה לתאורה בגינה | שבילים היקפיים מסביב לבית | אמבטיה אקרילית | אסלות תלויות | מיכלי הדחה סמויים | ארונות אמבטיה תלויים כולל מראה | בכל אחד מחדרי השירותים

תוכנית זו מוגשת כחומר אינפורמטיבי ואינה מהווה הצעה המחייבת את החברה. כל המידות והפירוטים בתוכנית, אינם מדויקים מחייבים וסופיים. את החברה יחייב חוק המכר, המפרט והתוכנית עליהן יחתמו החברה והרושפים. הירוטו והאבירים בתוכנית יהיו להחשבה בלבד. אין להתייחס למידות בתוכנית אלא רק למה שיופיע בחפזו בתשרי המכר ובמסר הטכני. אין להסתמך על המידות בתוכנית אלא על המידות בפועל. מלת.