תכנית קומת גג - מבנה 3
תכנית קומת גג - מבנה 3

מבנה 11 מס' בנין 820 מס' מגרש

1 : 100 מ.נ

11.04.2022 : תאריך הדפסה

D3/MEH-820-100-03

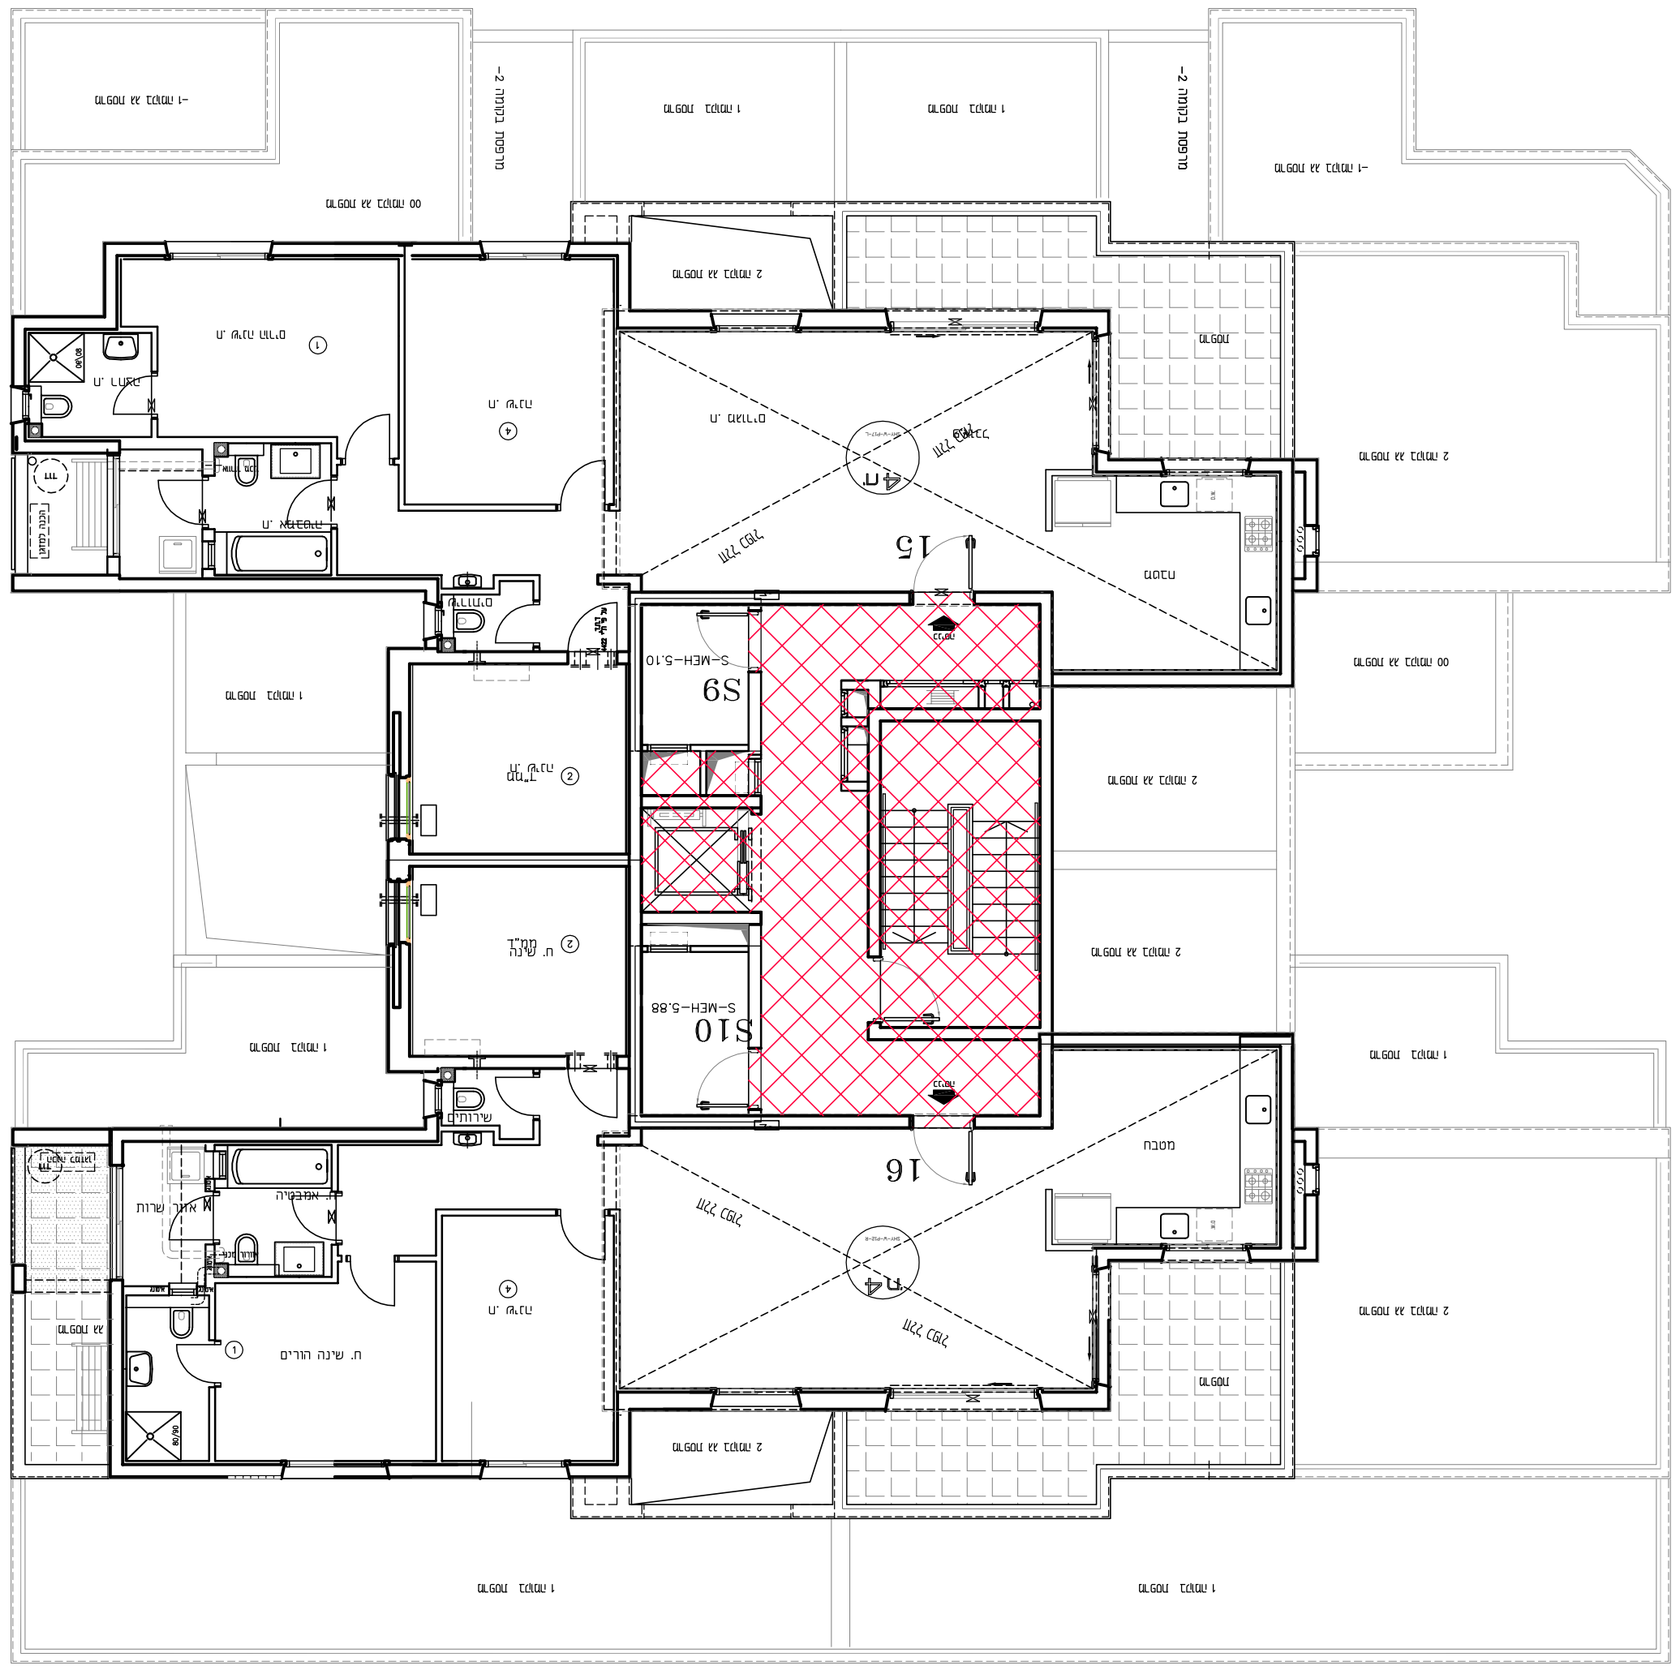
15
16
S9
S10
S-MEH-5.10
S-MEH-5.88
מטבח
מרפסת
מרפסת שירות
חדר מדרגות
מעלית
מרפסת מקורה
מרפסת מכוסה
מרפסת פתוחה
מרפסת מכוסה
מרפסת פתוחה
מרפסת מכוסה
מרפסת פתוח