תכנית קומת קרקע

מרתף מס. 822 חלקה 13

1 : 200 מ.נ.ר

13.04.2022 : תאריך עדכון

D3/MEH-822-200-00

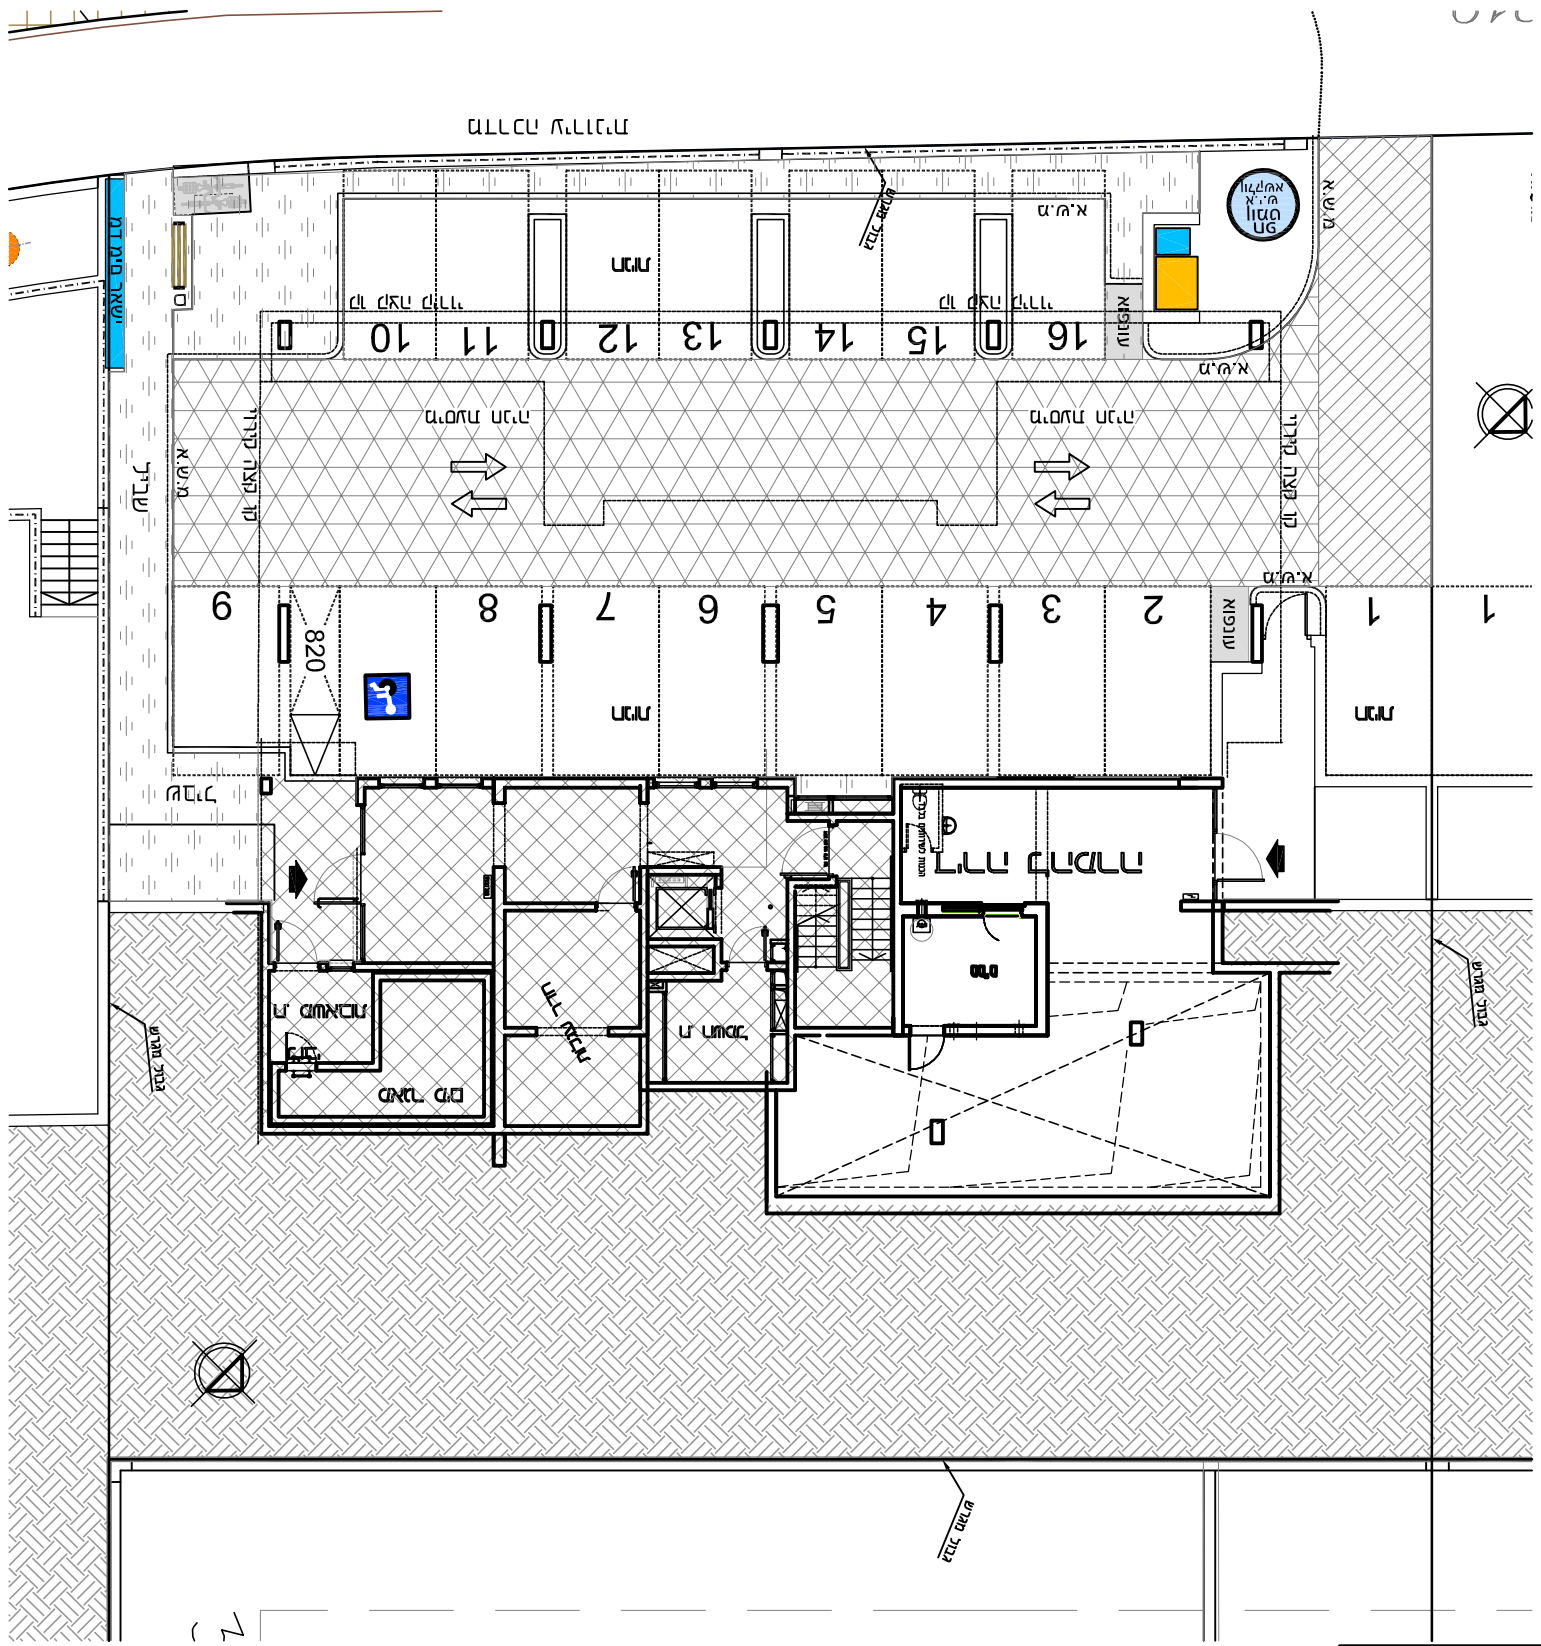
חניון
1
2
3
4
5
6
7
8
9
10
11
12
13
14
15
16
מעלית
מדרגות
מבוא
מבוא
מבוא