הרחבת מגרש לתיכון
מבנה דו מפלסי – מבנה לב

מבנה חדש

תכנית קומת גג

1 : 100 מ.מ

13.06.2022 : תאריך הדפסה

D3/WDK-811-100-06

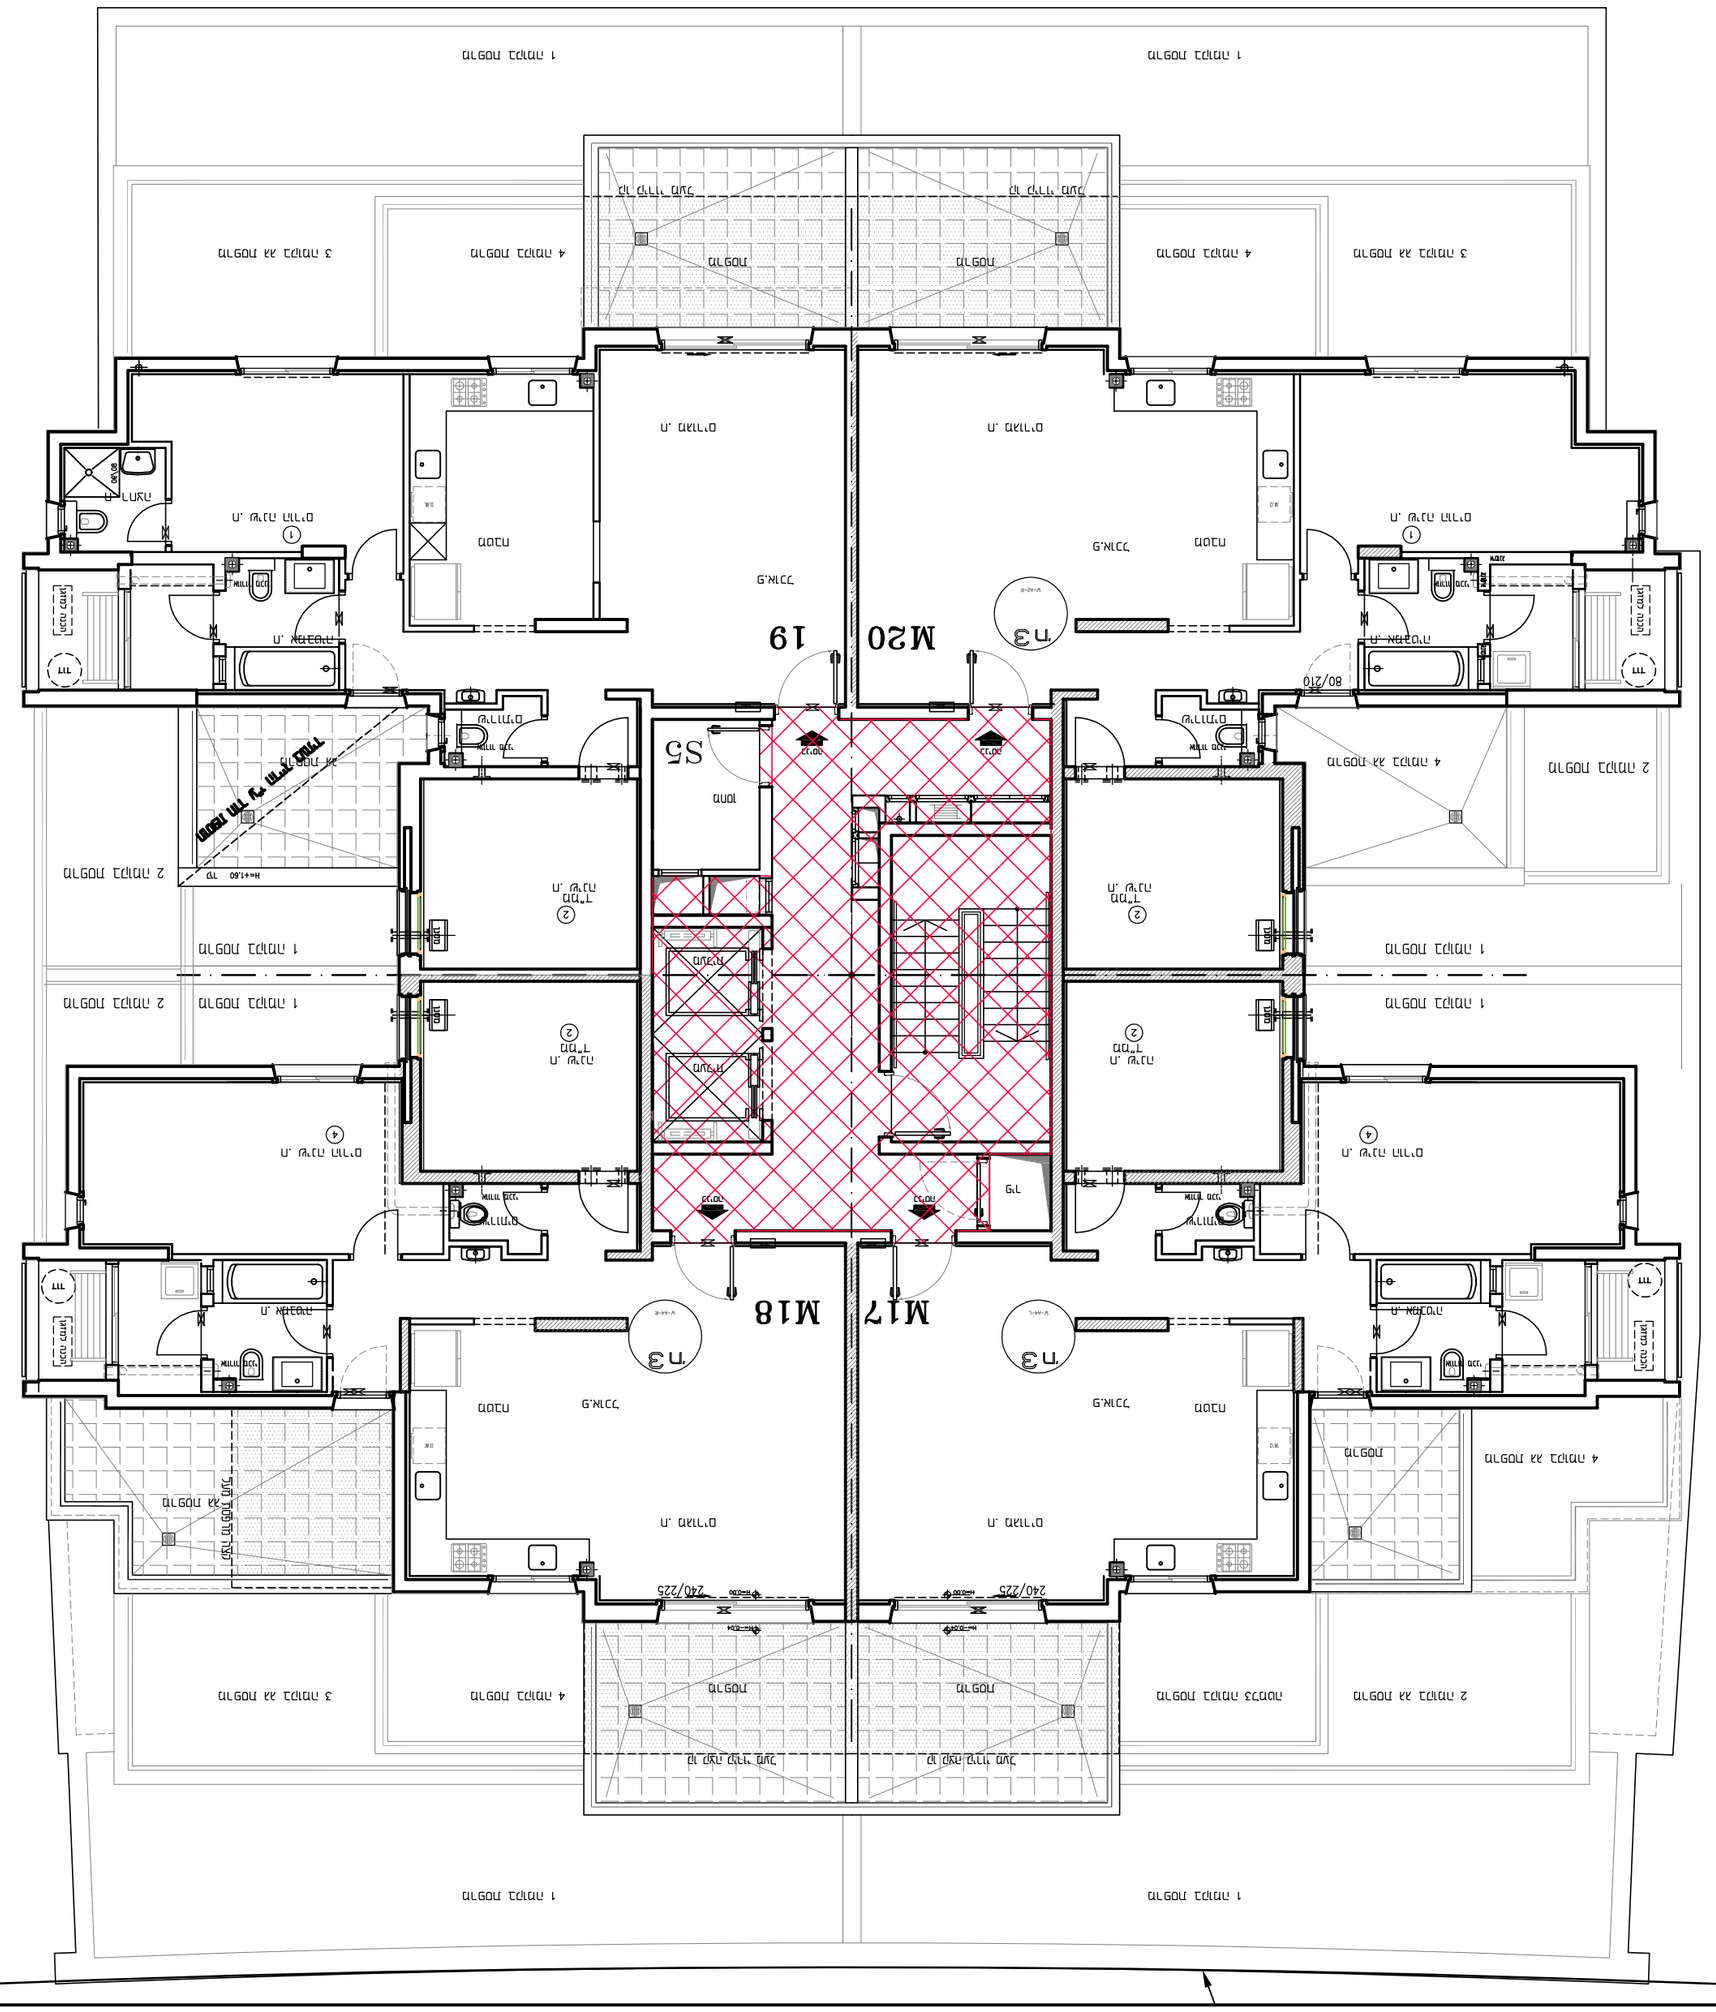
M20
19
M17
M18
S5
גג מרוצף
גג מרוצף מגוף
גג מרוצף מגוף
גג מרוצף מגו