


שטח משותף

שטח מכרה א' (קומה אחת מעל)

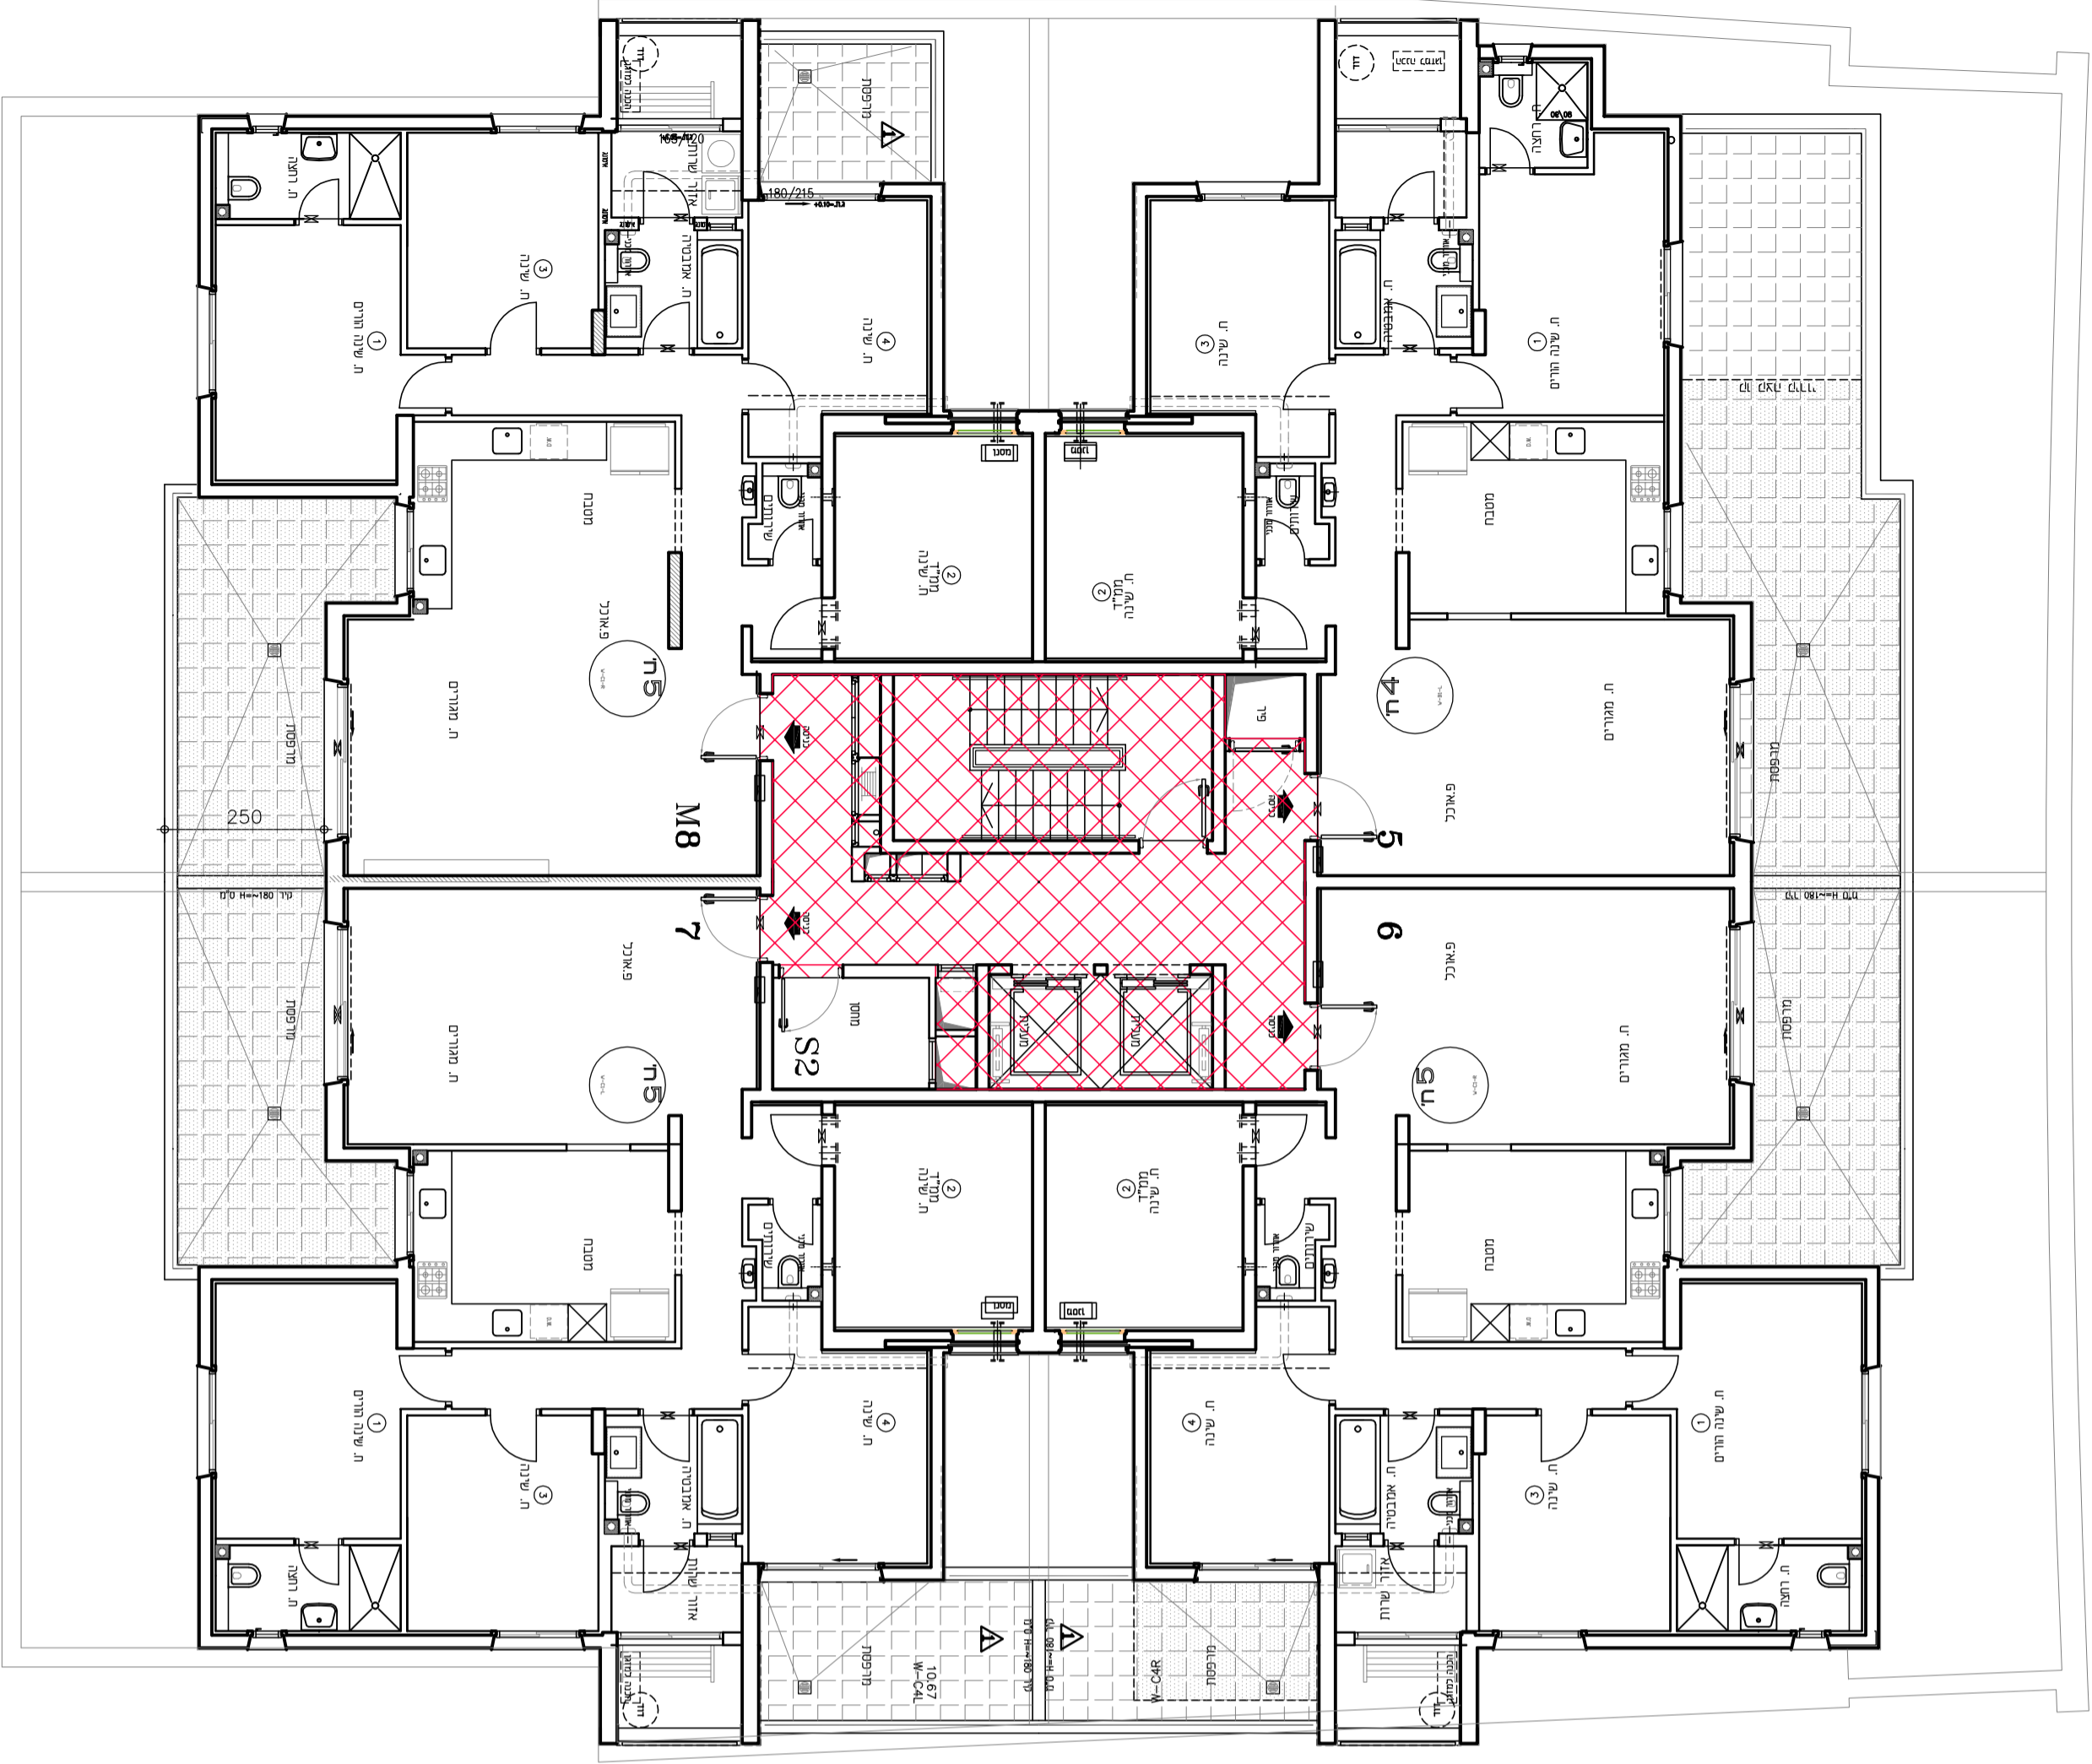


תוכנו : שרטוט פני - אדריכל  
תאריך עדכון : 27.03.2022

ק.ת. 100 : 1

בנין מס' 4  
תכנית קומה 2

אתרים אום שותפות רשומה  
רמת בית שמש - שכונה 3ד  
מגרש מס' 814

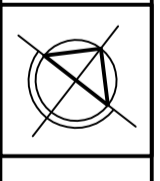

מס' 4

מס' 5

מס' 7

מס' 8

