תכנית קומת הקרקע

מגרש מס. 728 חל' מס. 8 1 : 200 מ.מ

06.04.2022 : תיקון תיקון

D3/MEH-728-200-00

מ.מ.ר - אדריכלים : מלאכי, ג.ר

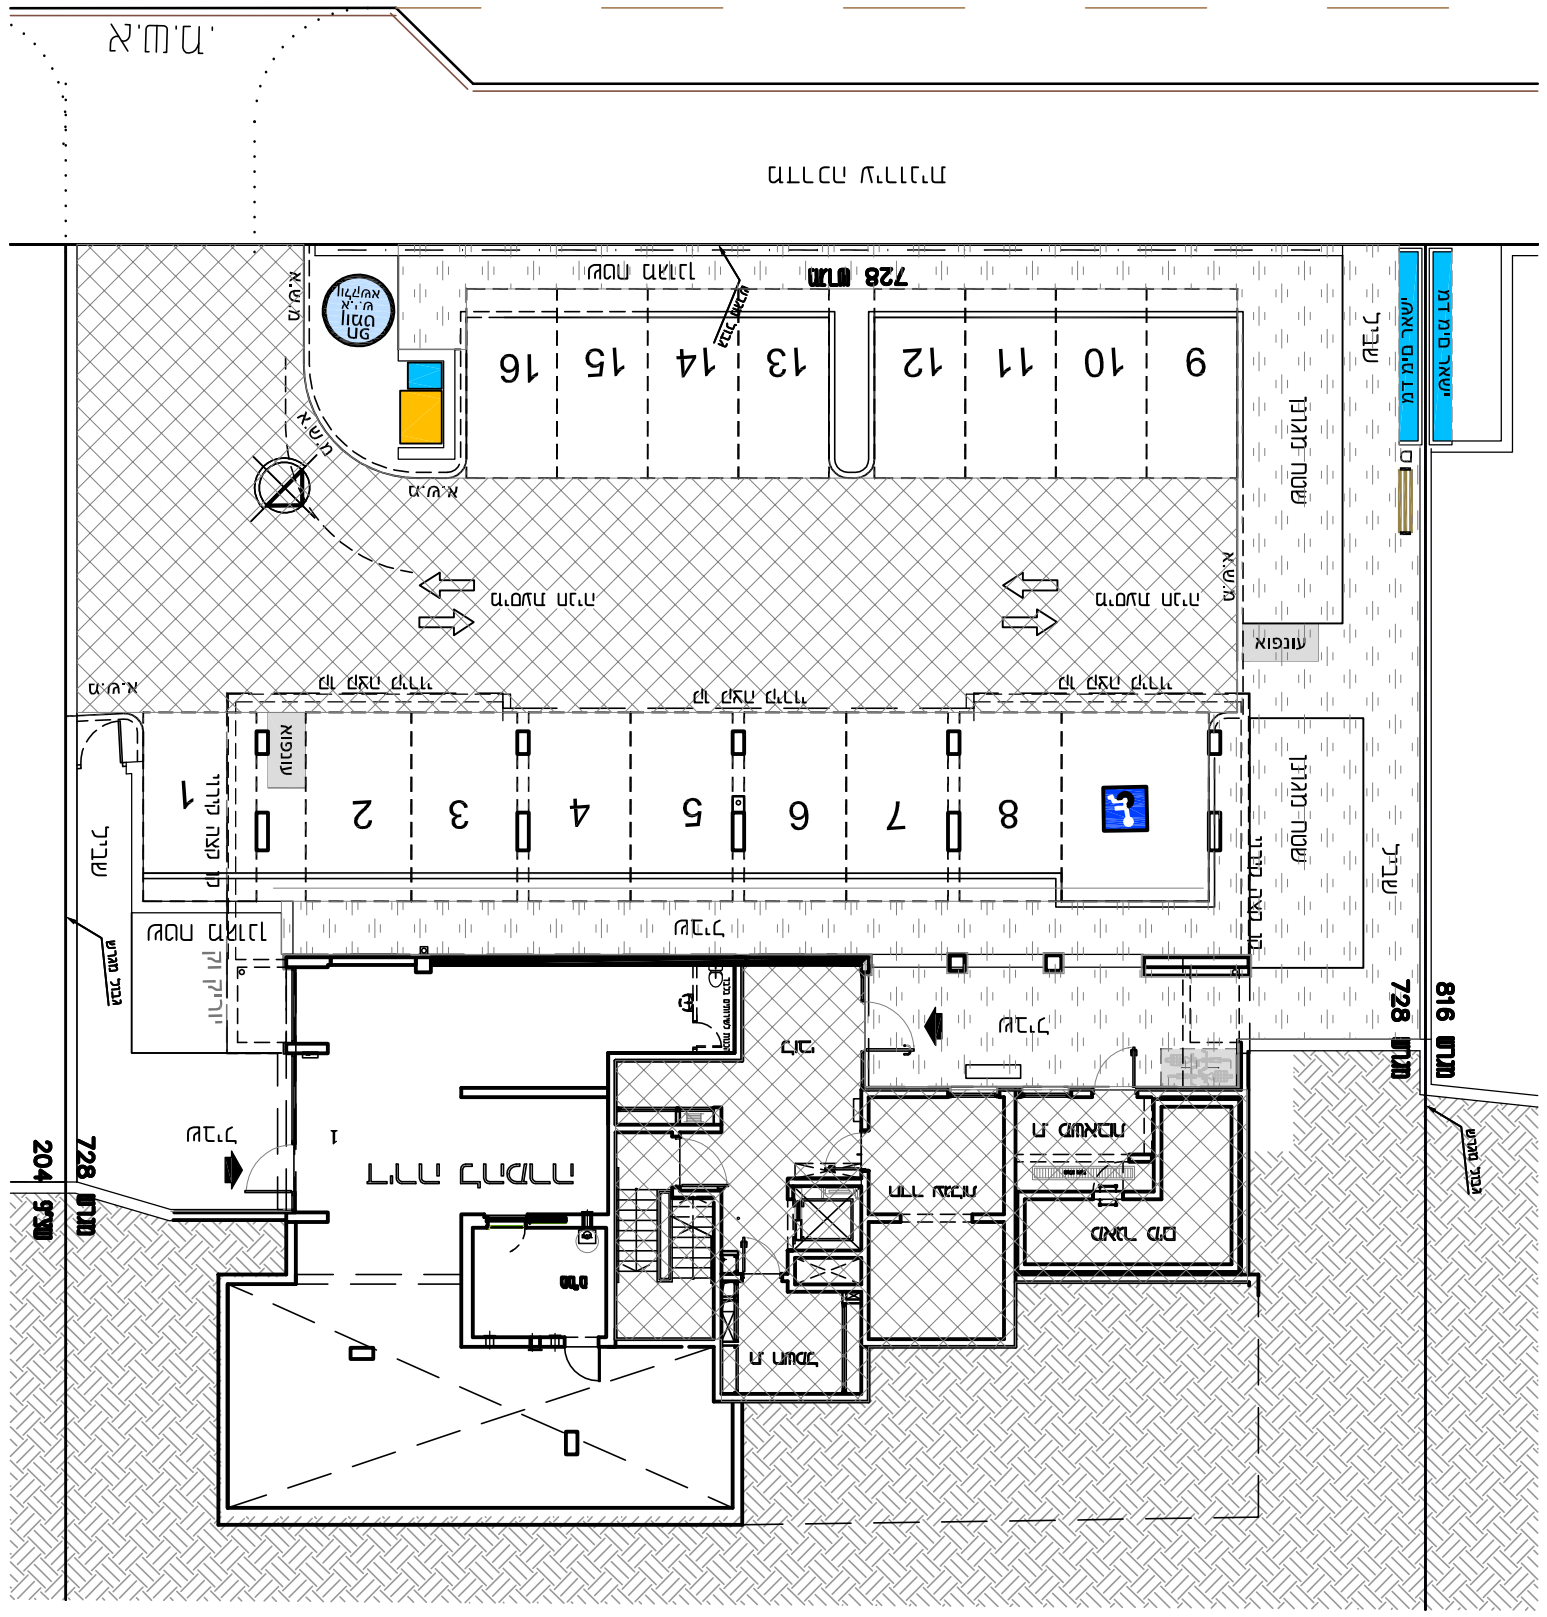
728 מגרש
816 מגרש
204 מגרש
מעבר חופשי
מעבר חופשי
מעבר חופשי