תכנית קומת גג – מבנה 3
אגף א' מגרש למגורים

מס' תכנית	820
מס' גרסה	11
קנ"מ	1 : 100
תאריך עדכון	18.04.2022
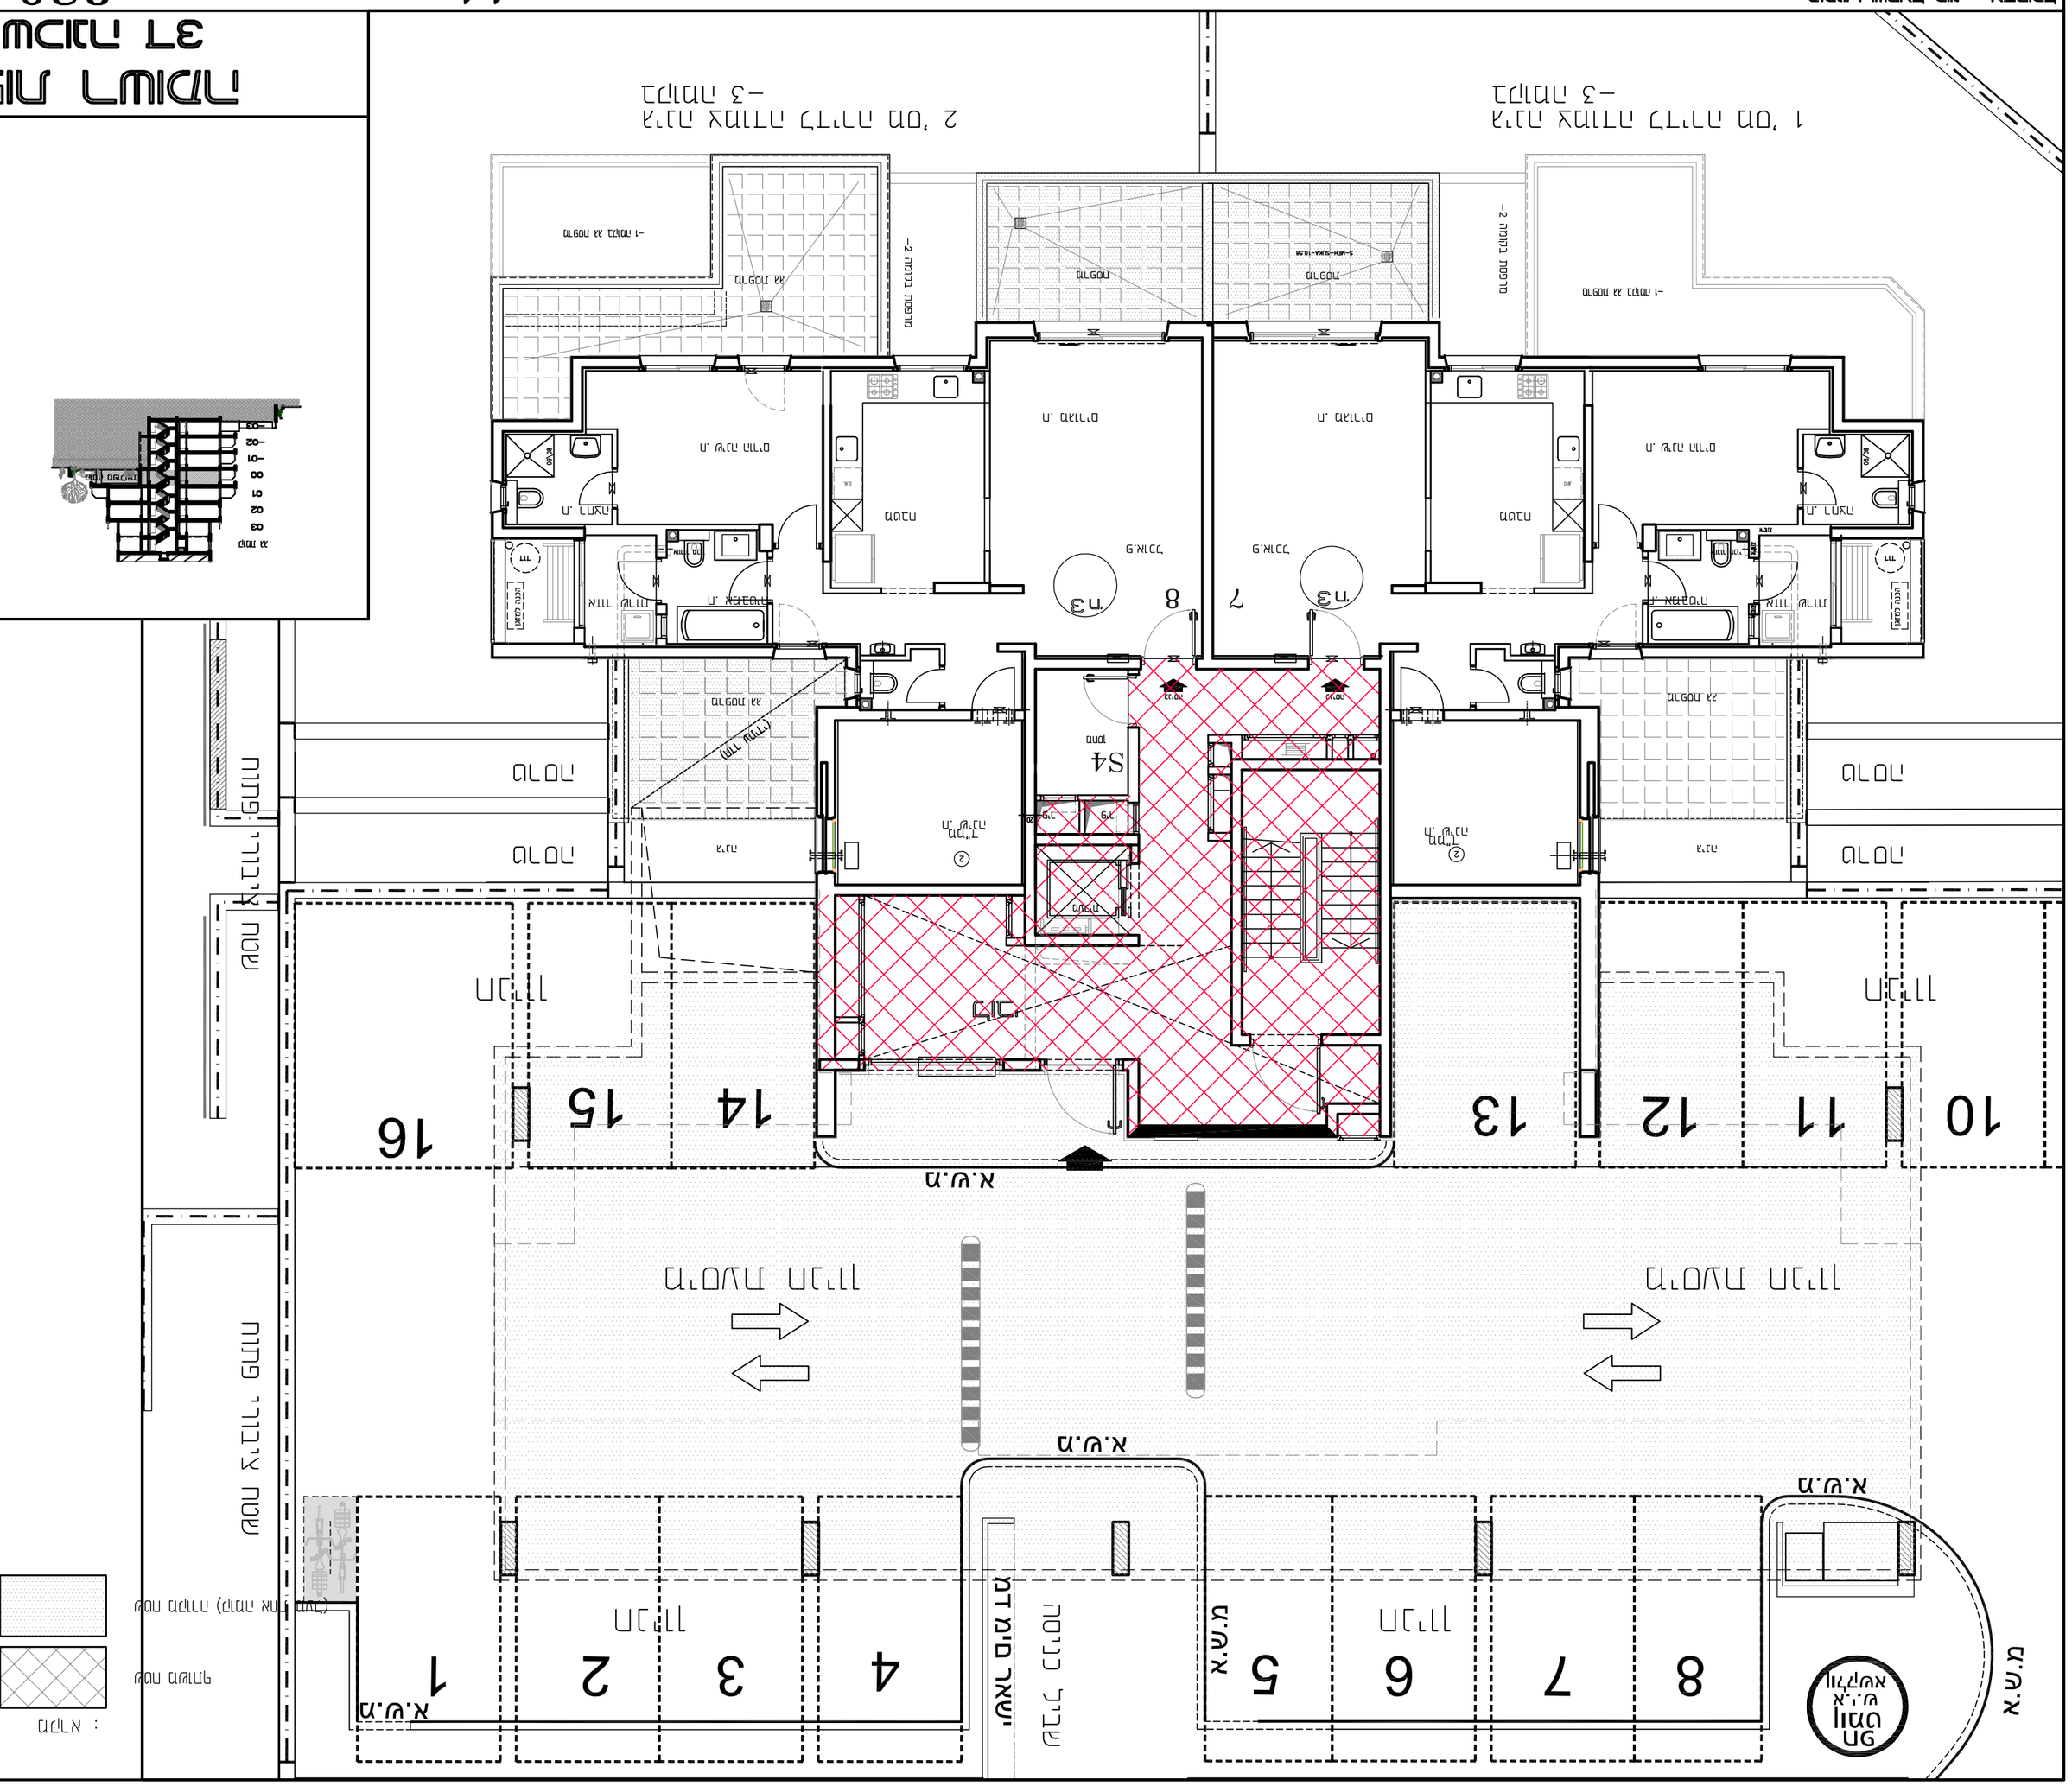
מגרש : מלא, גוש – חלקי