הקמת מבנה מגורים לאומית
רח' דוד המלך 31 – מגרש 12

תוכנית מבנה ציבור

1 : 100 מ.מ.

13.03.2022 : תאריך עדכון

D3/MEH-821-50-00

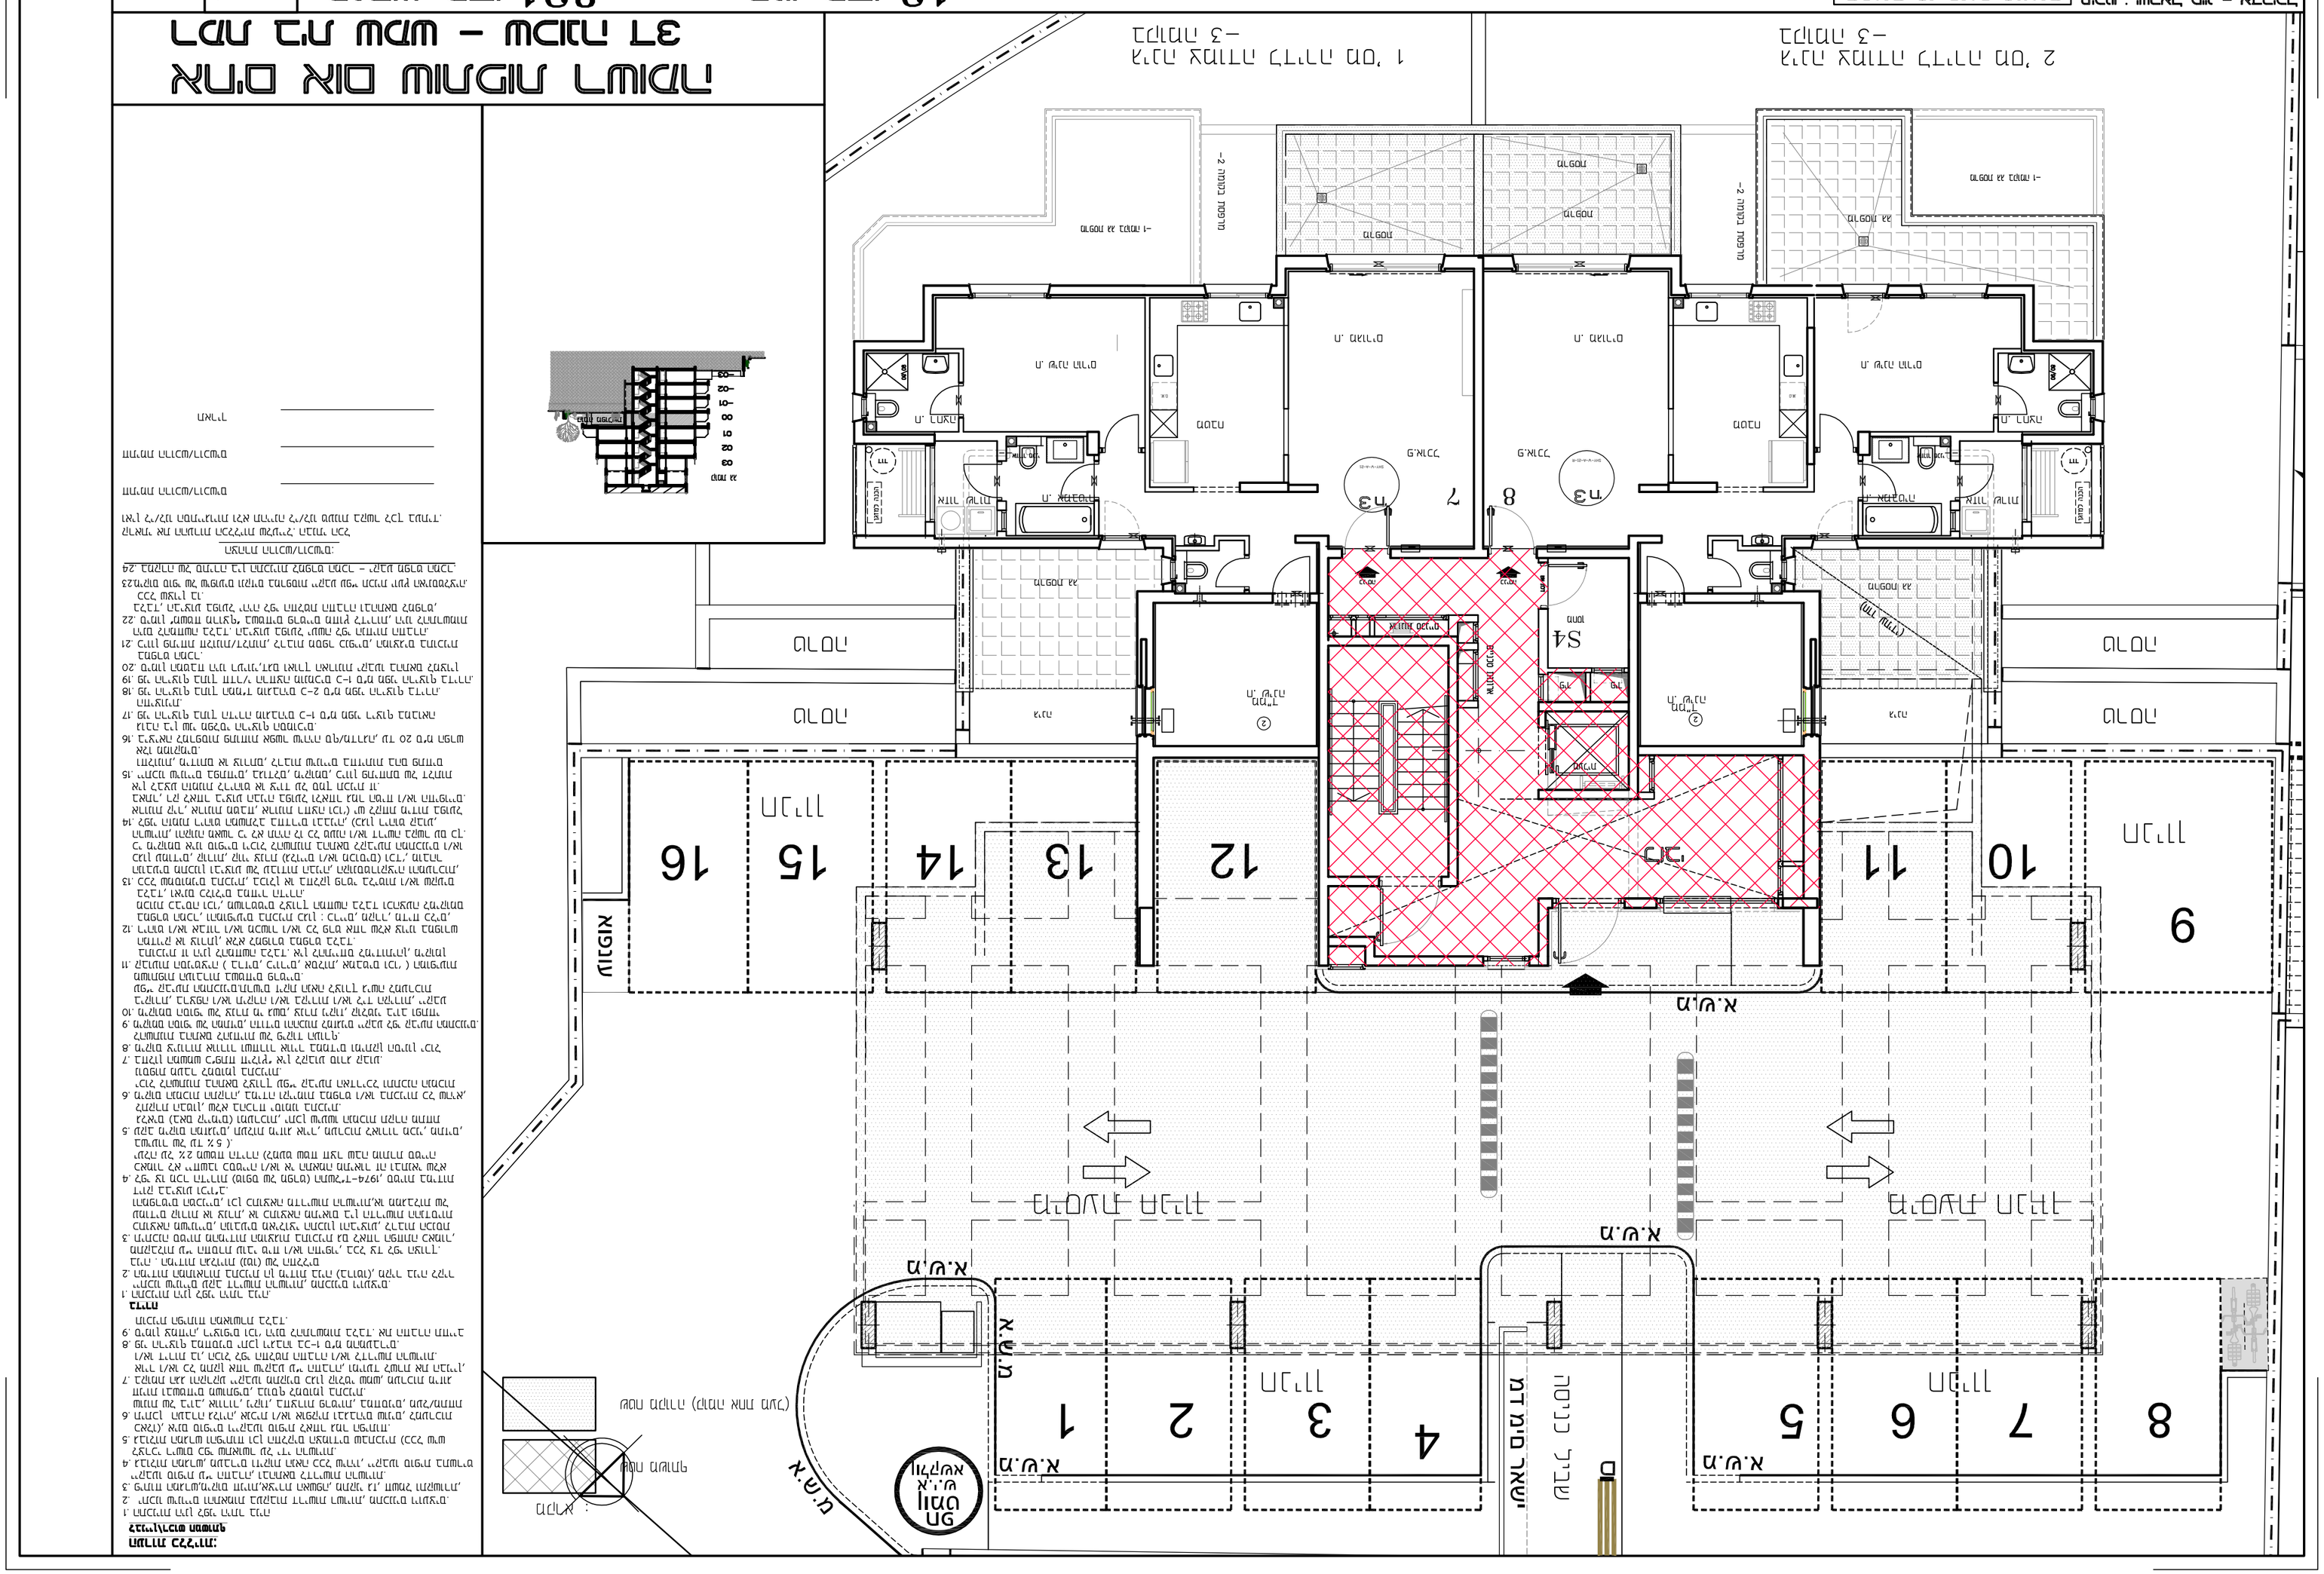
קיר מקורה חדש מס' 1
קיר מקורה חדש מס' 2
-3
-3
מרפסת
מרפסת
מרפסת