
מגרש : מלא, גוש – גוש/חלקה

13 מס' בקשה 822 מס' תיק

מבנה 5 M14 מס' תיק

1 : 50 גרסה

13.04.2022 : תאריך עדכון

D3JMEH-822-50-03

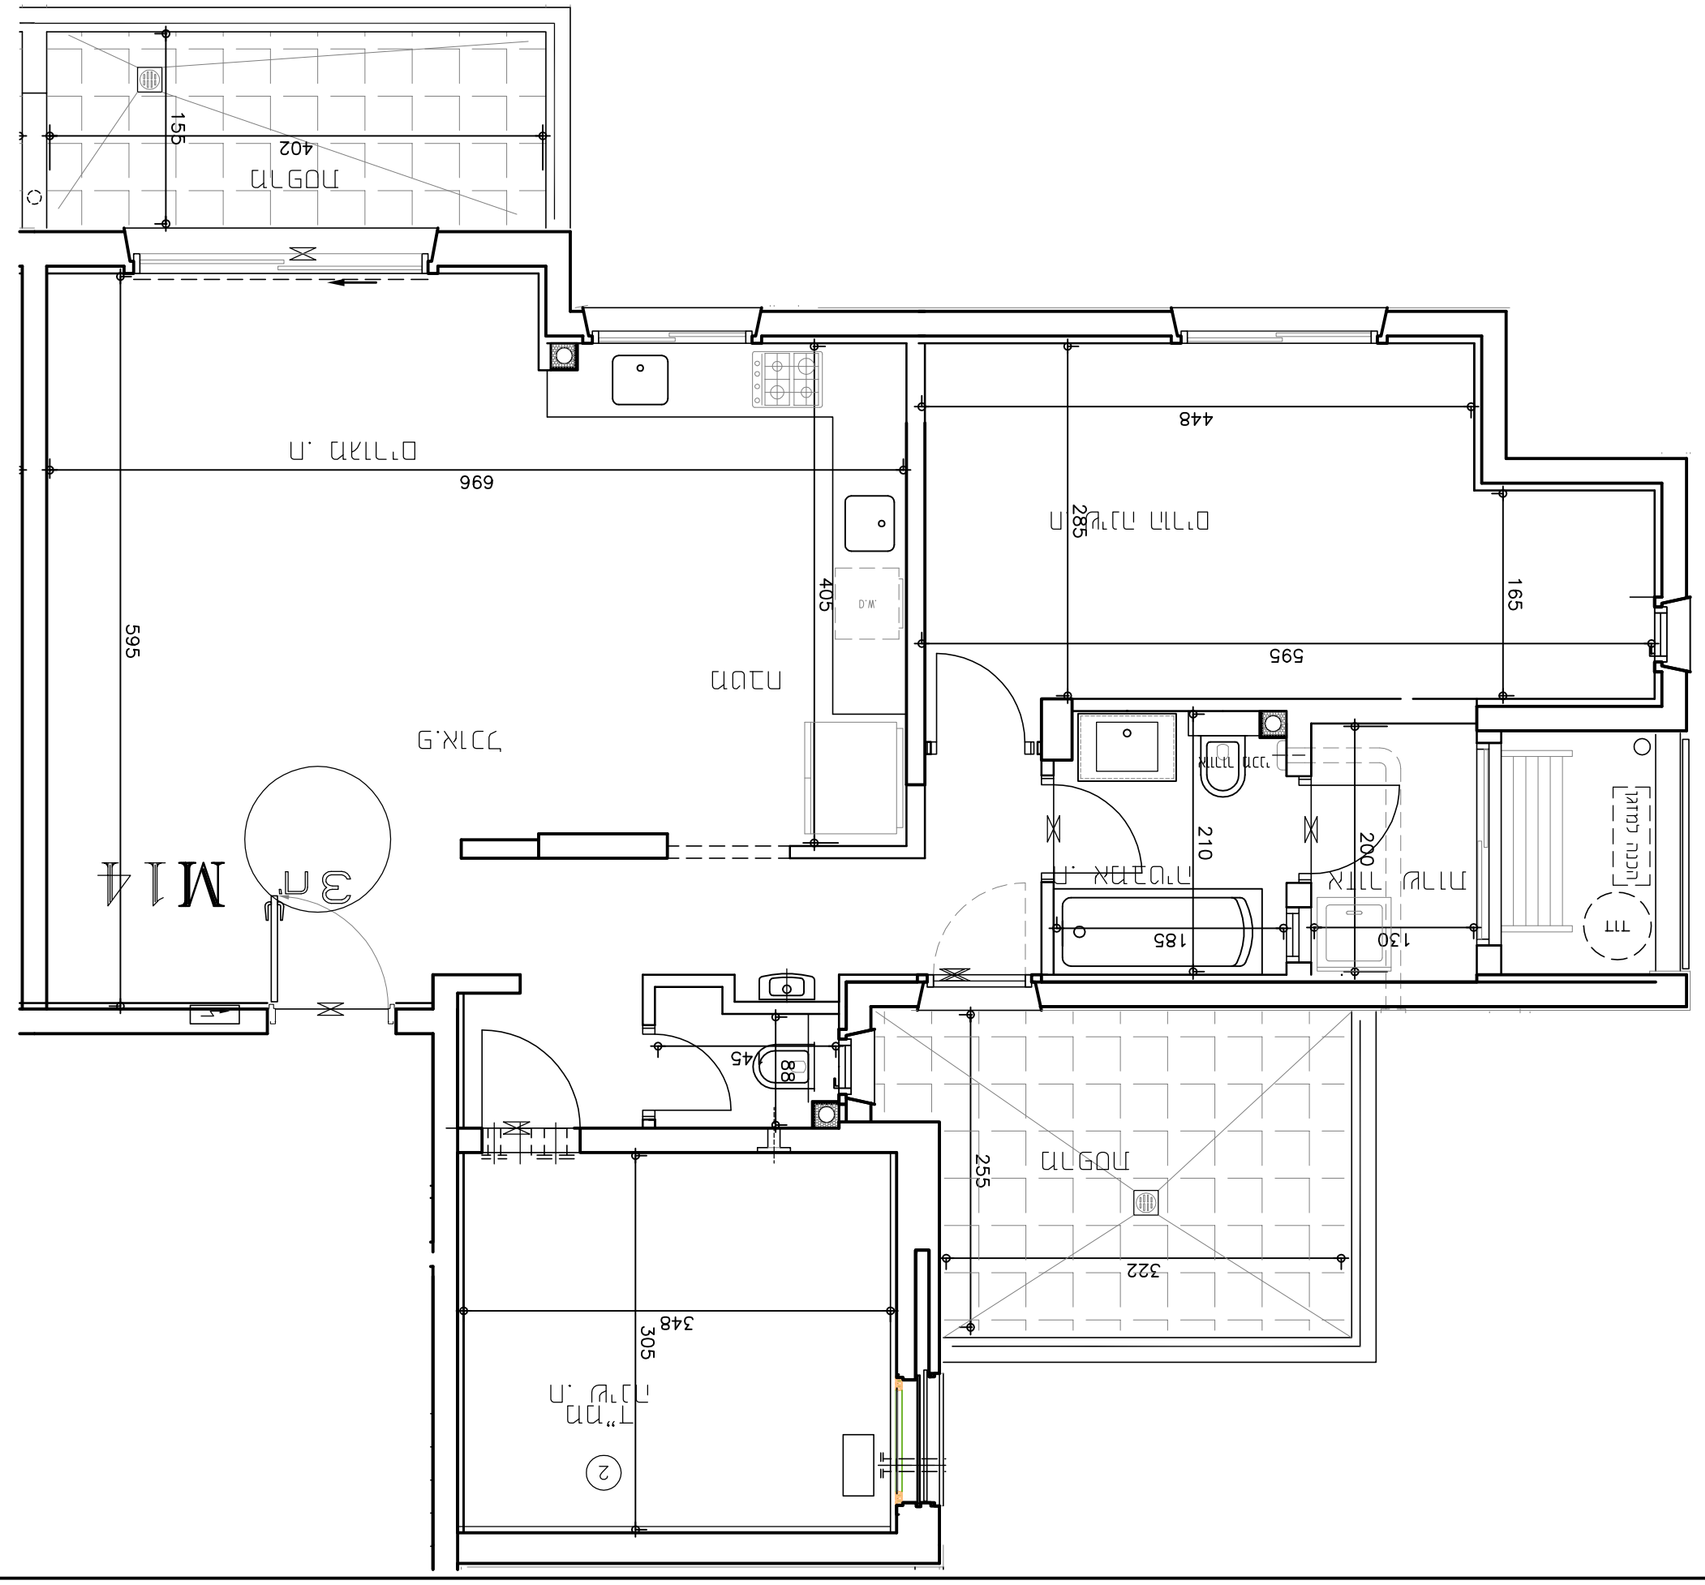

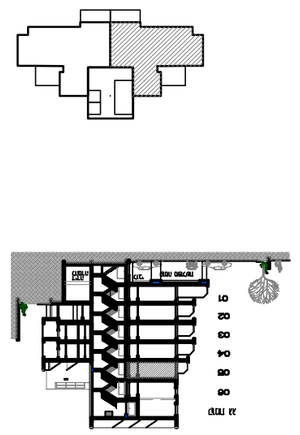





חתימת מגיש הבקשה/בעל הזכות בנכס

חתימת אדריכל/בעל מקצוע

חתימת מהנדס/בעל מקצוע

חתימת בעל הזכות בנכס

