הבית היהודי מגדל העמק – מרכז לב

תוכנית קומת גג

מס' תוכנית 822 | מס' גרסה 13 | 1 : 100 | 15.04.2022

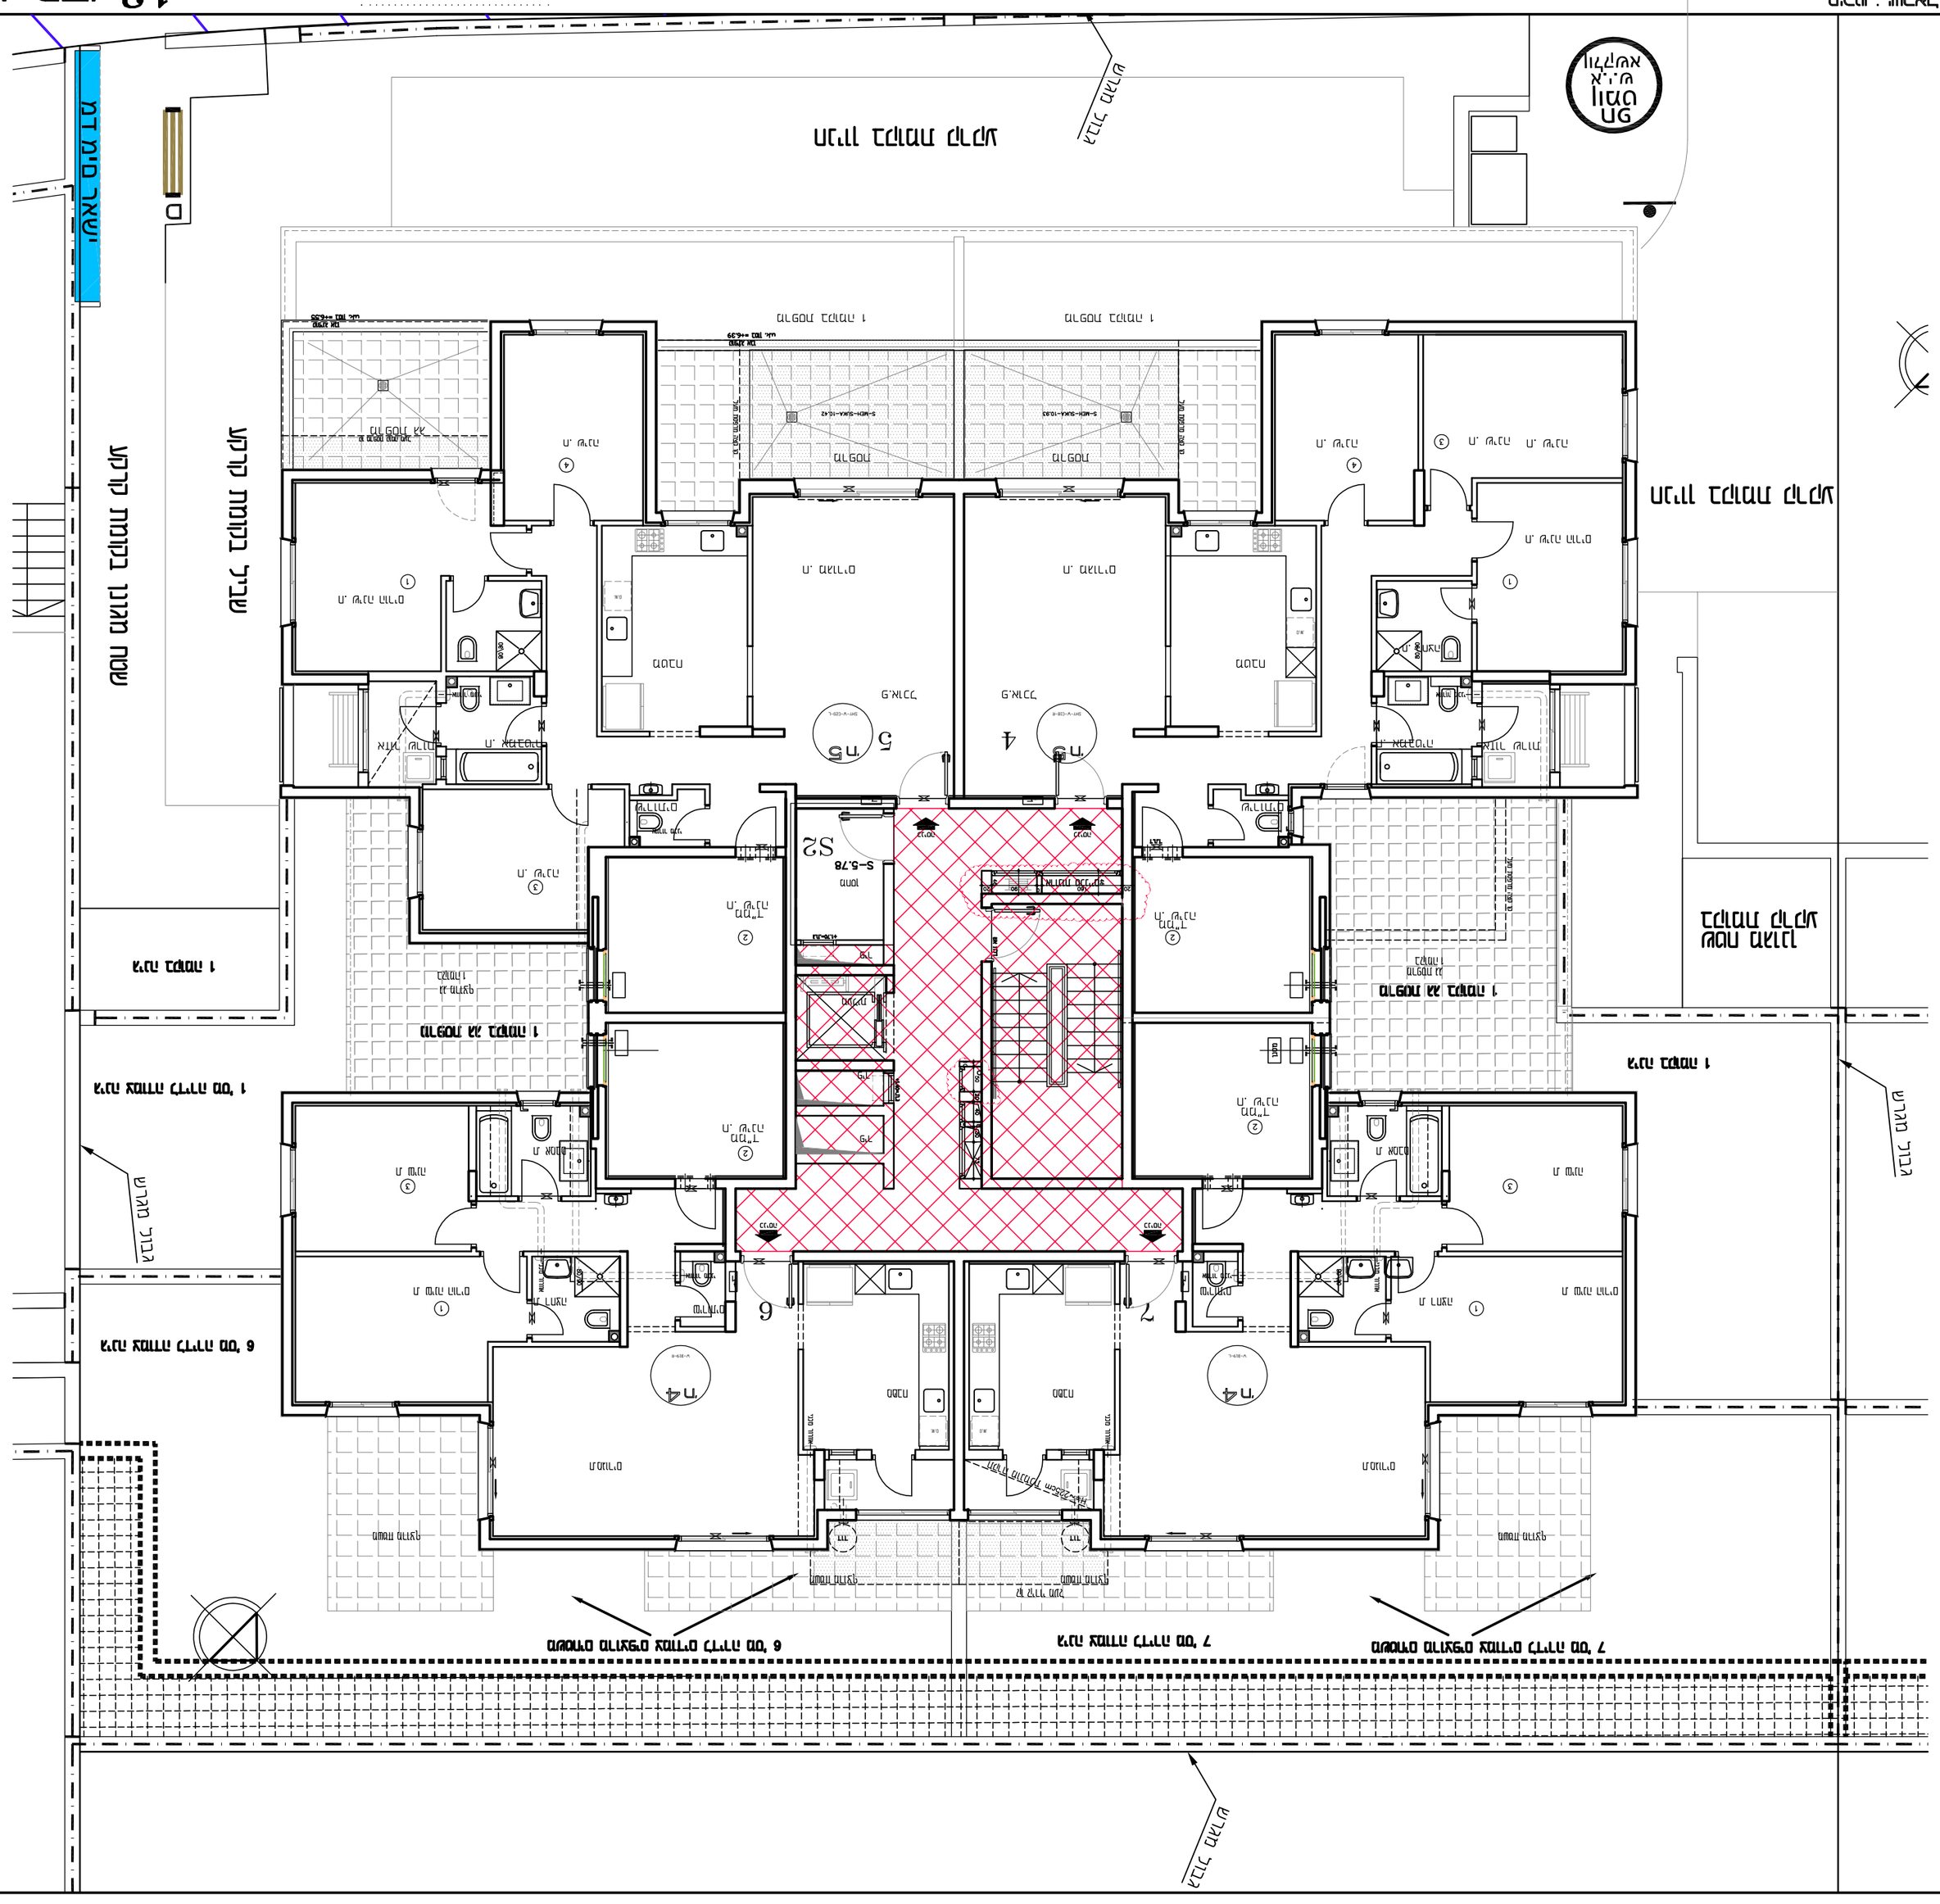
