הקמת מגרש לבית ספר יסודי
רח' הרב מגנוס – מגרש 37

מבנה :	בית ספר יסודי
גרסה :	3
תאריך :	24.03.2022
קנ"מ :	1 : 50
מס' תוכנית :	M13
מס' גיליון :	811

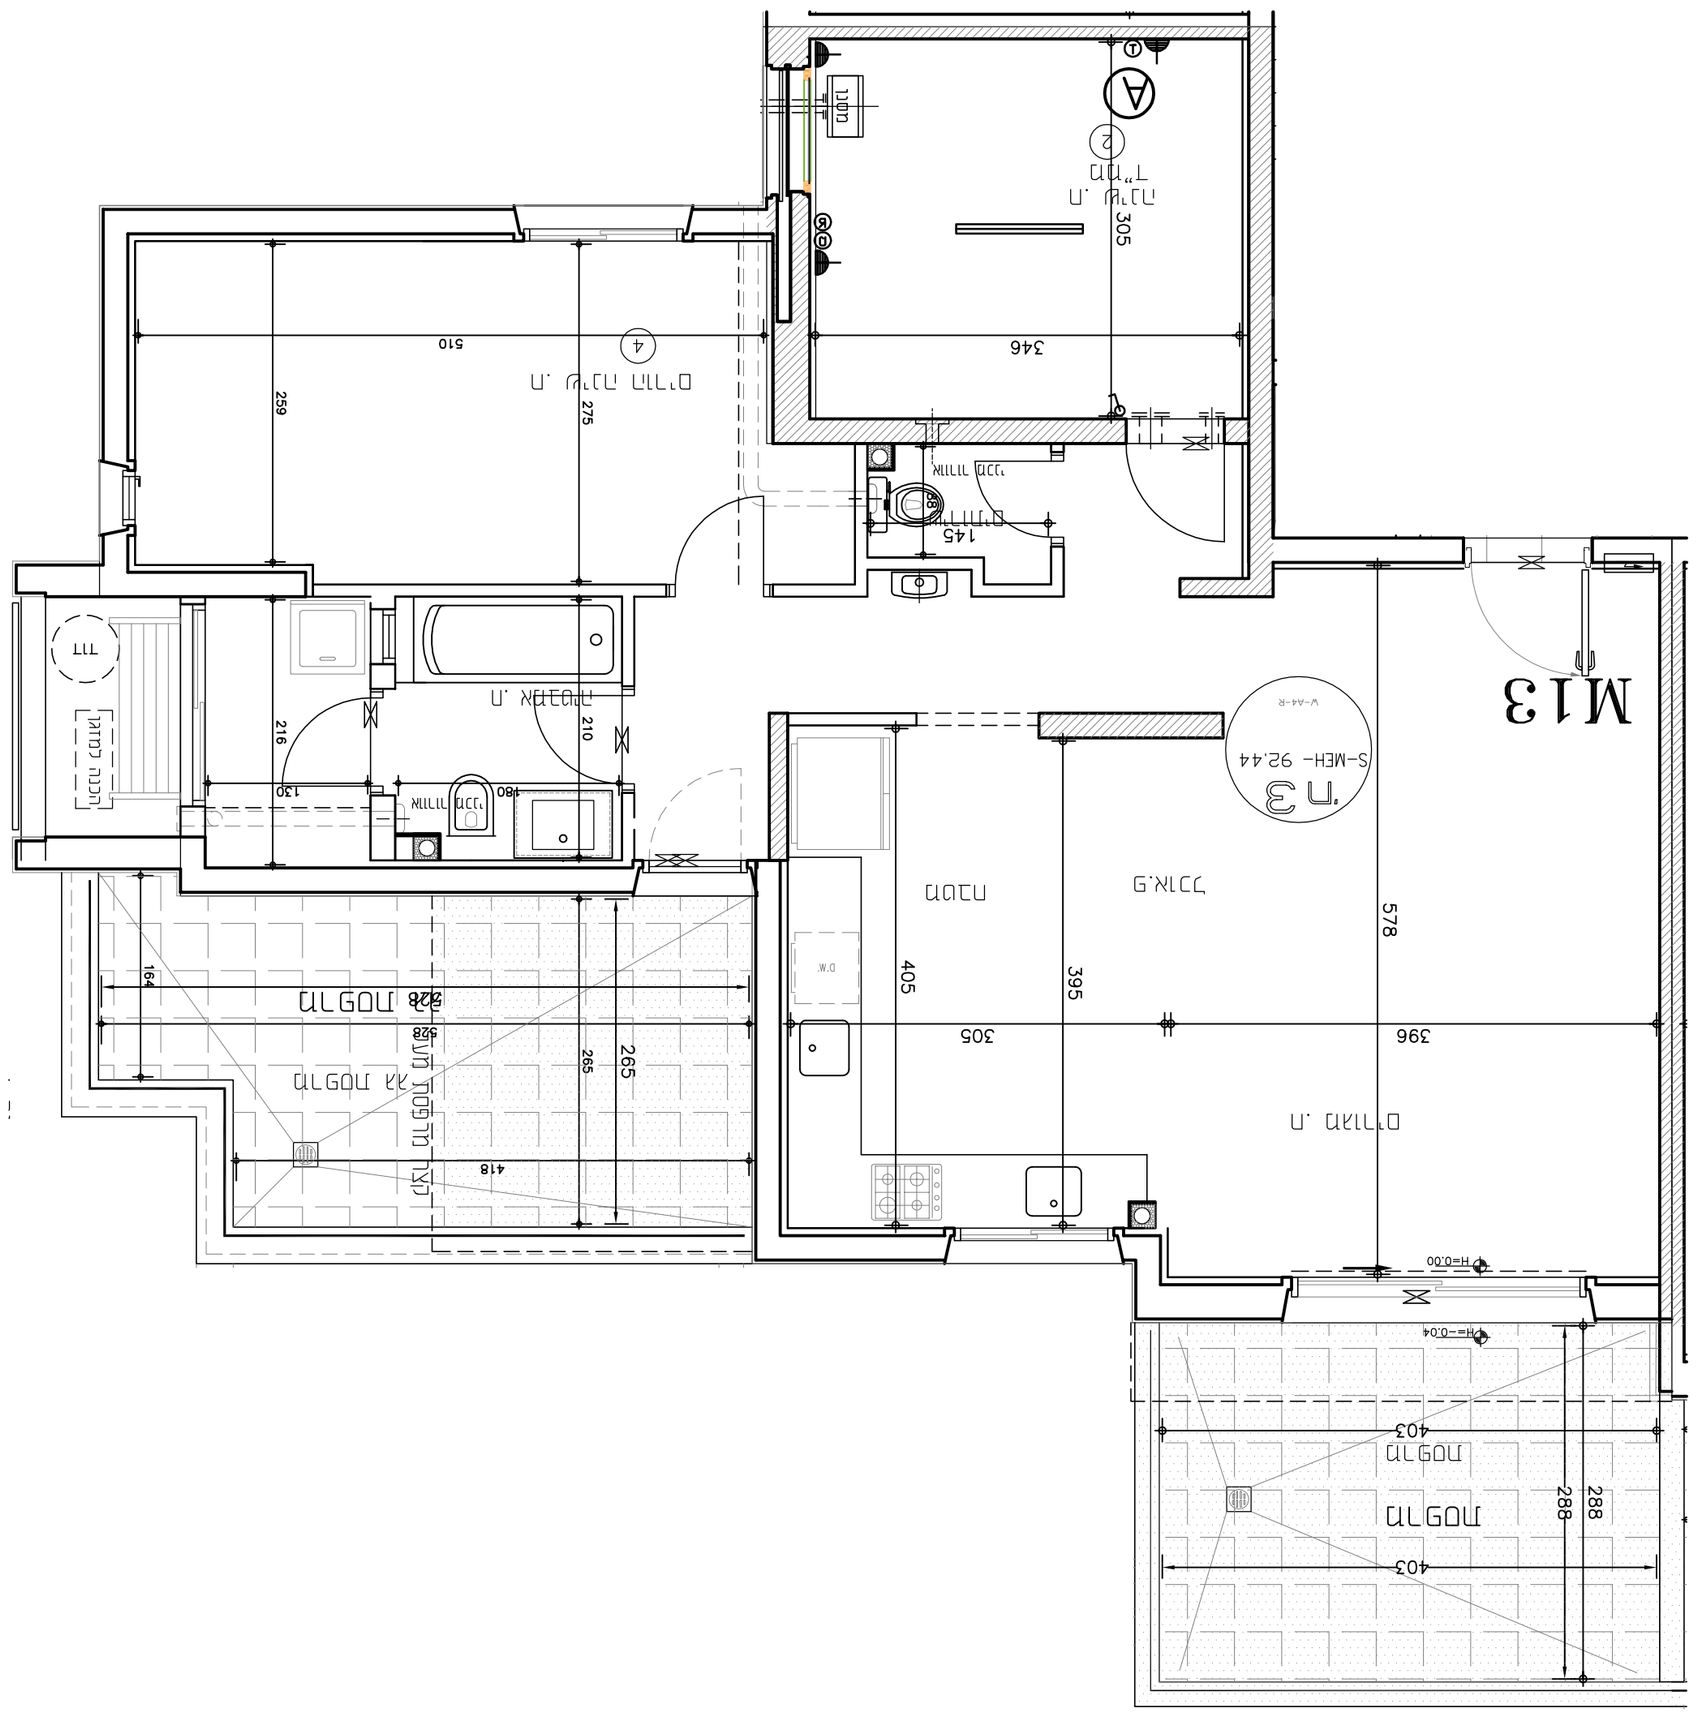
M13
