הקמת מגדל מגורים – מרקז לב
אזור תעסוקה מיוחד

מרכז לב מגדל – מרקז לב

מרכז לב מגדל – מרקז לב

1 : 100 בק.מ

3 מפה מס. 811

2 תוכנית קומה

13.01.2022 : מהדורה מעודכנת

D3/WDK-811-100-02

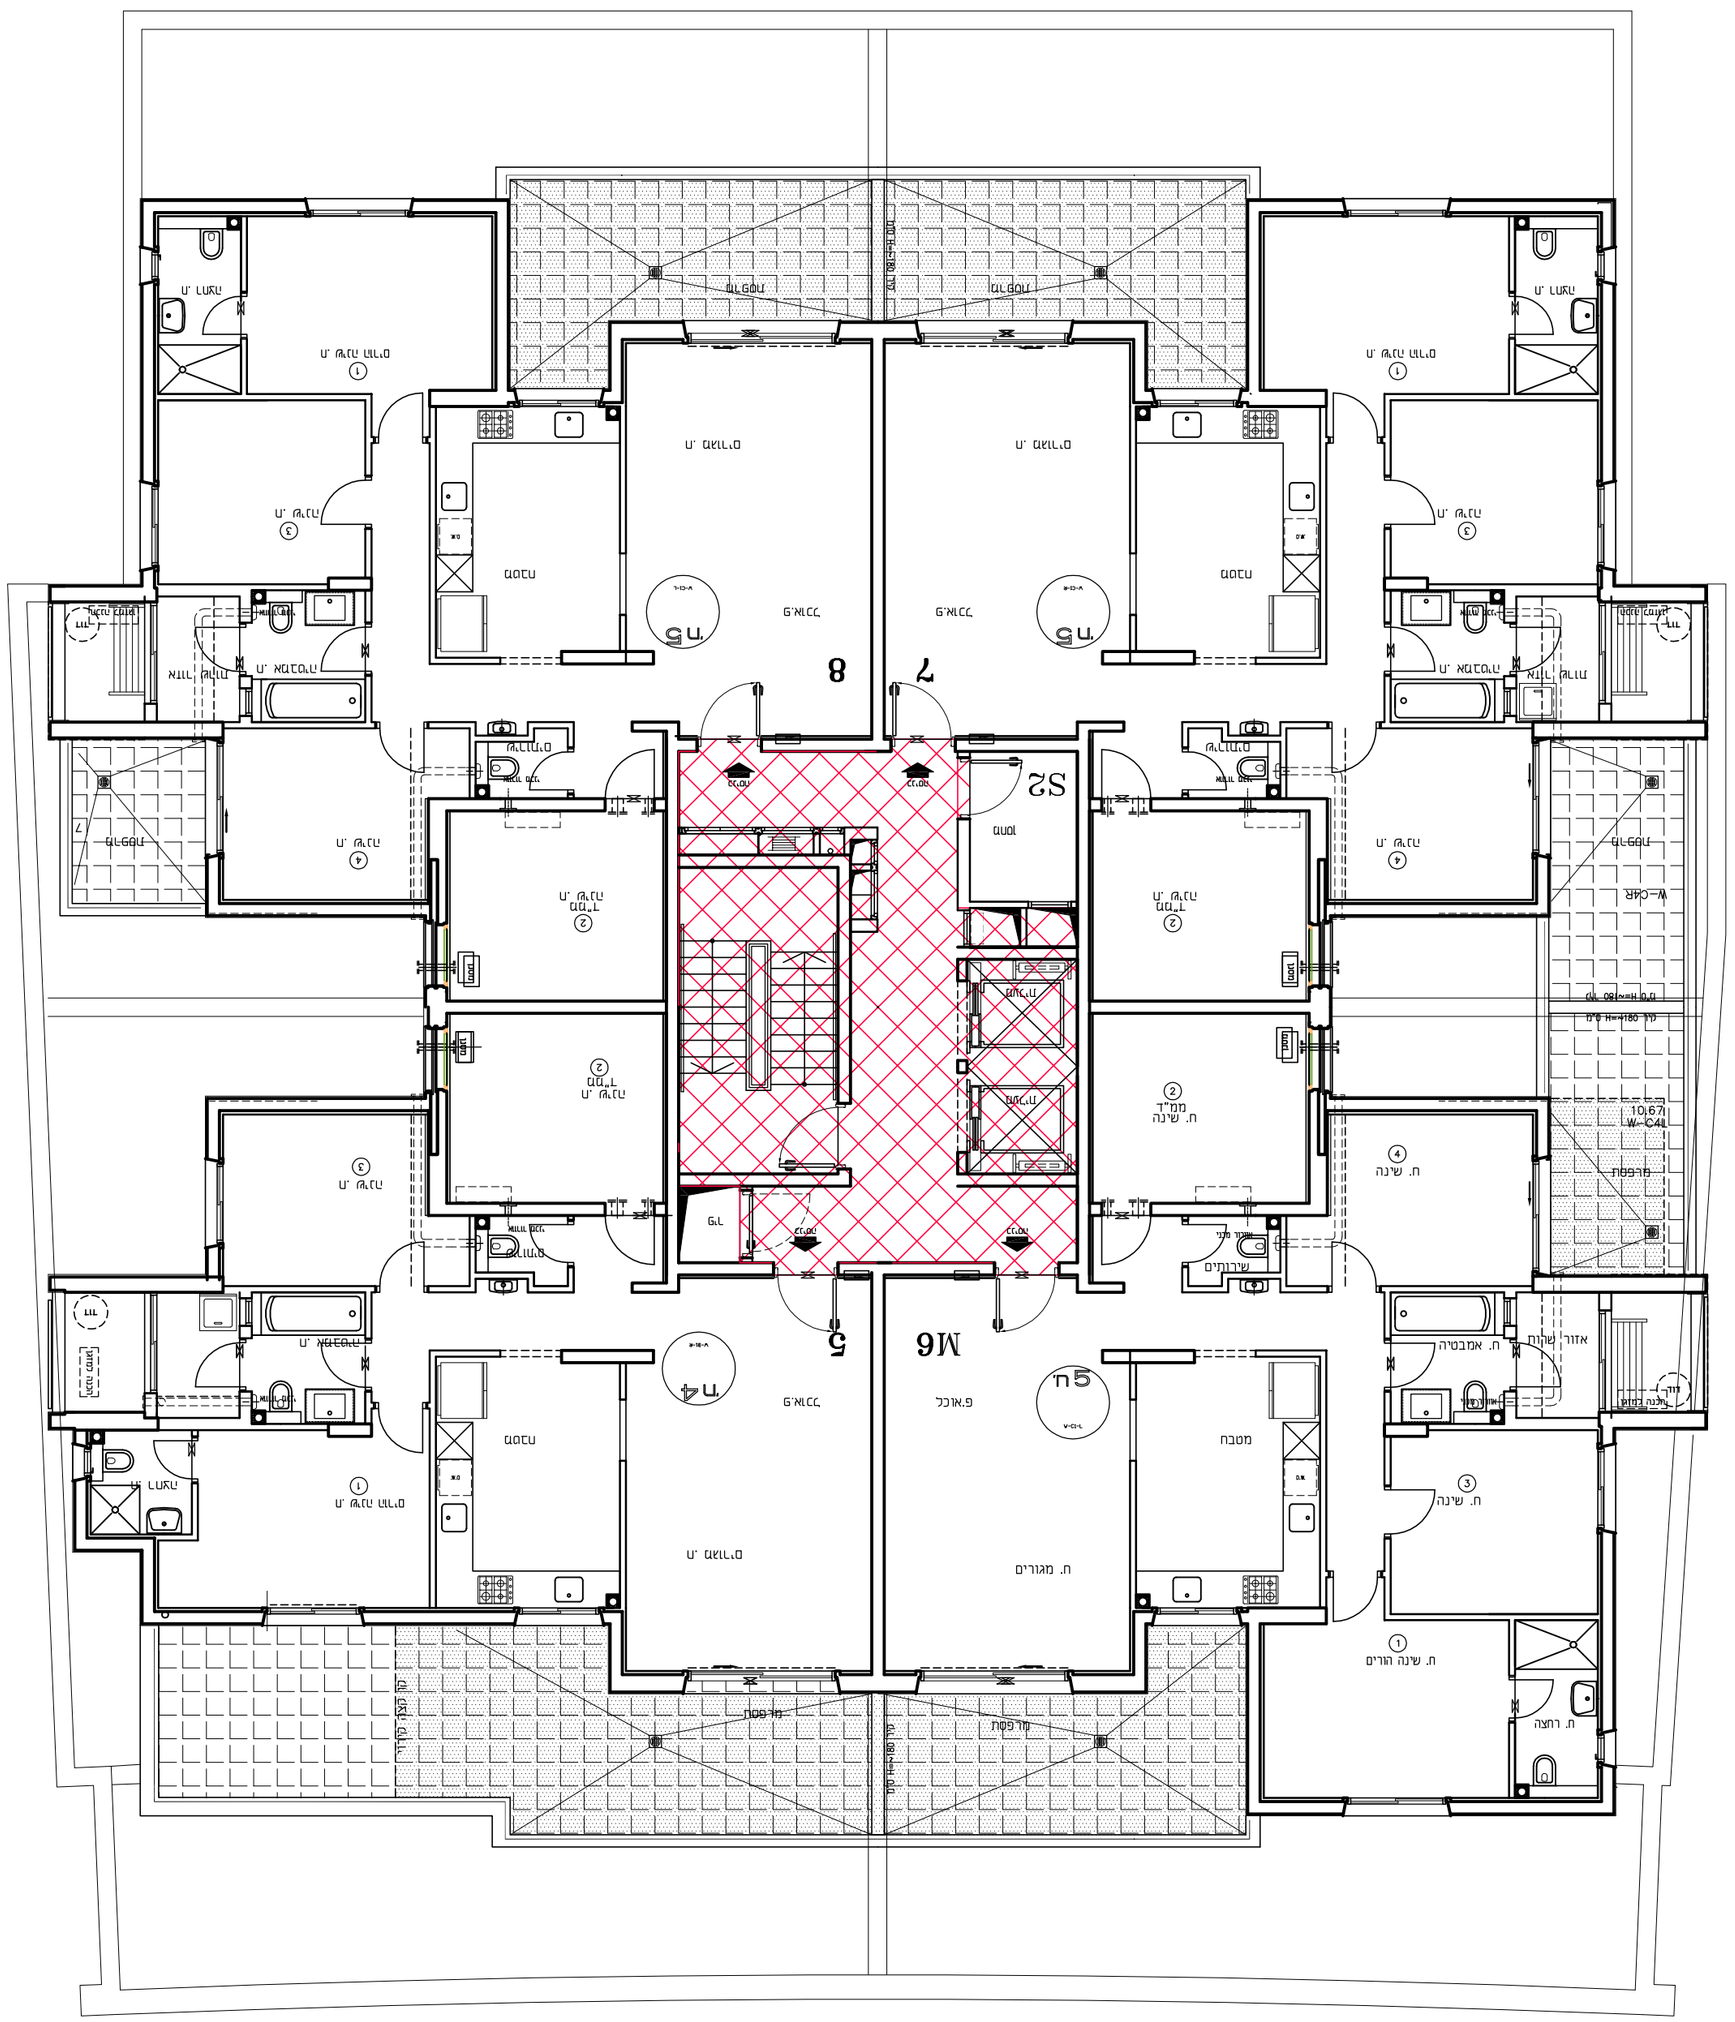
M6
S2
S4
7
8
5
6
4
3
2
1
מגורים
מסחר
שירותים
אזור שרות
מעבר
חדר מדרגות
מעלית
מרפסת
מרפסת שמש
מרפסת שמש
מרפסת שמש