הקמת בית מגורים לטיפול

רח' דב הוז מס' 37 – מבנה 814

מבנה	814
קומה	4
חדר	M20
מידה	1 : 50
תאריך	13.06.2022

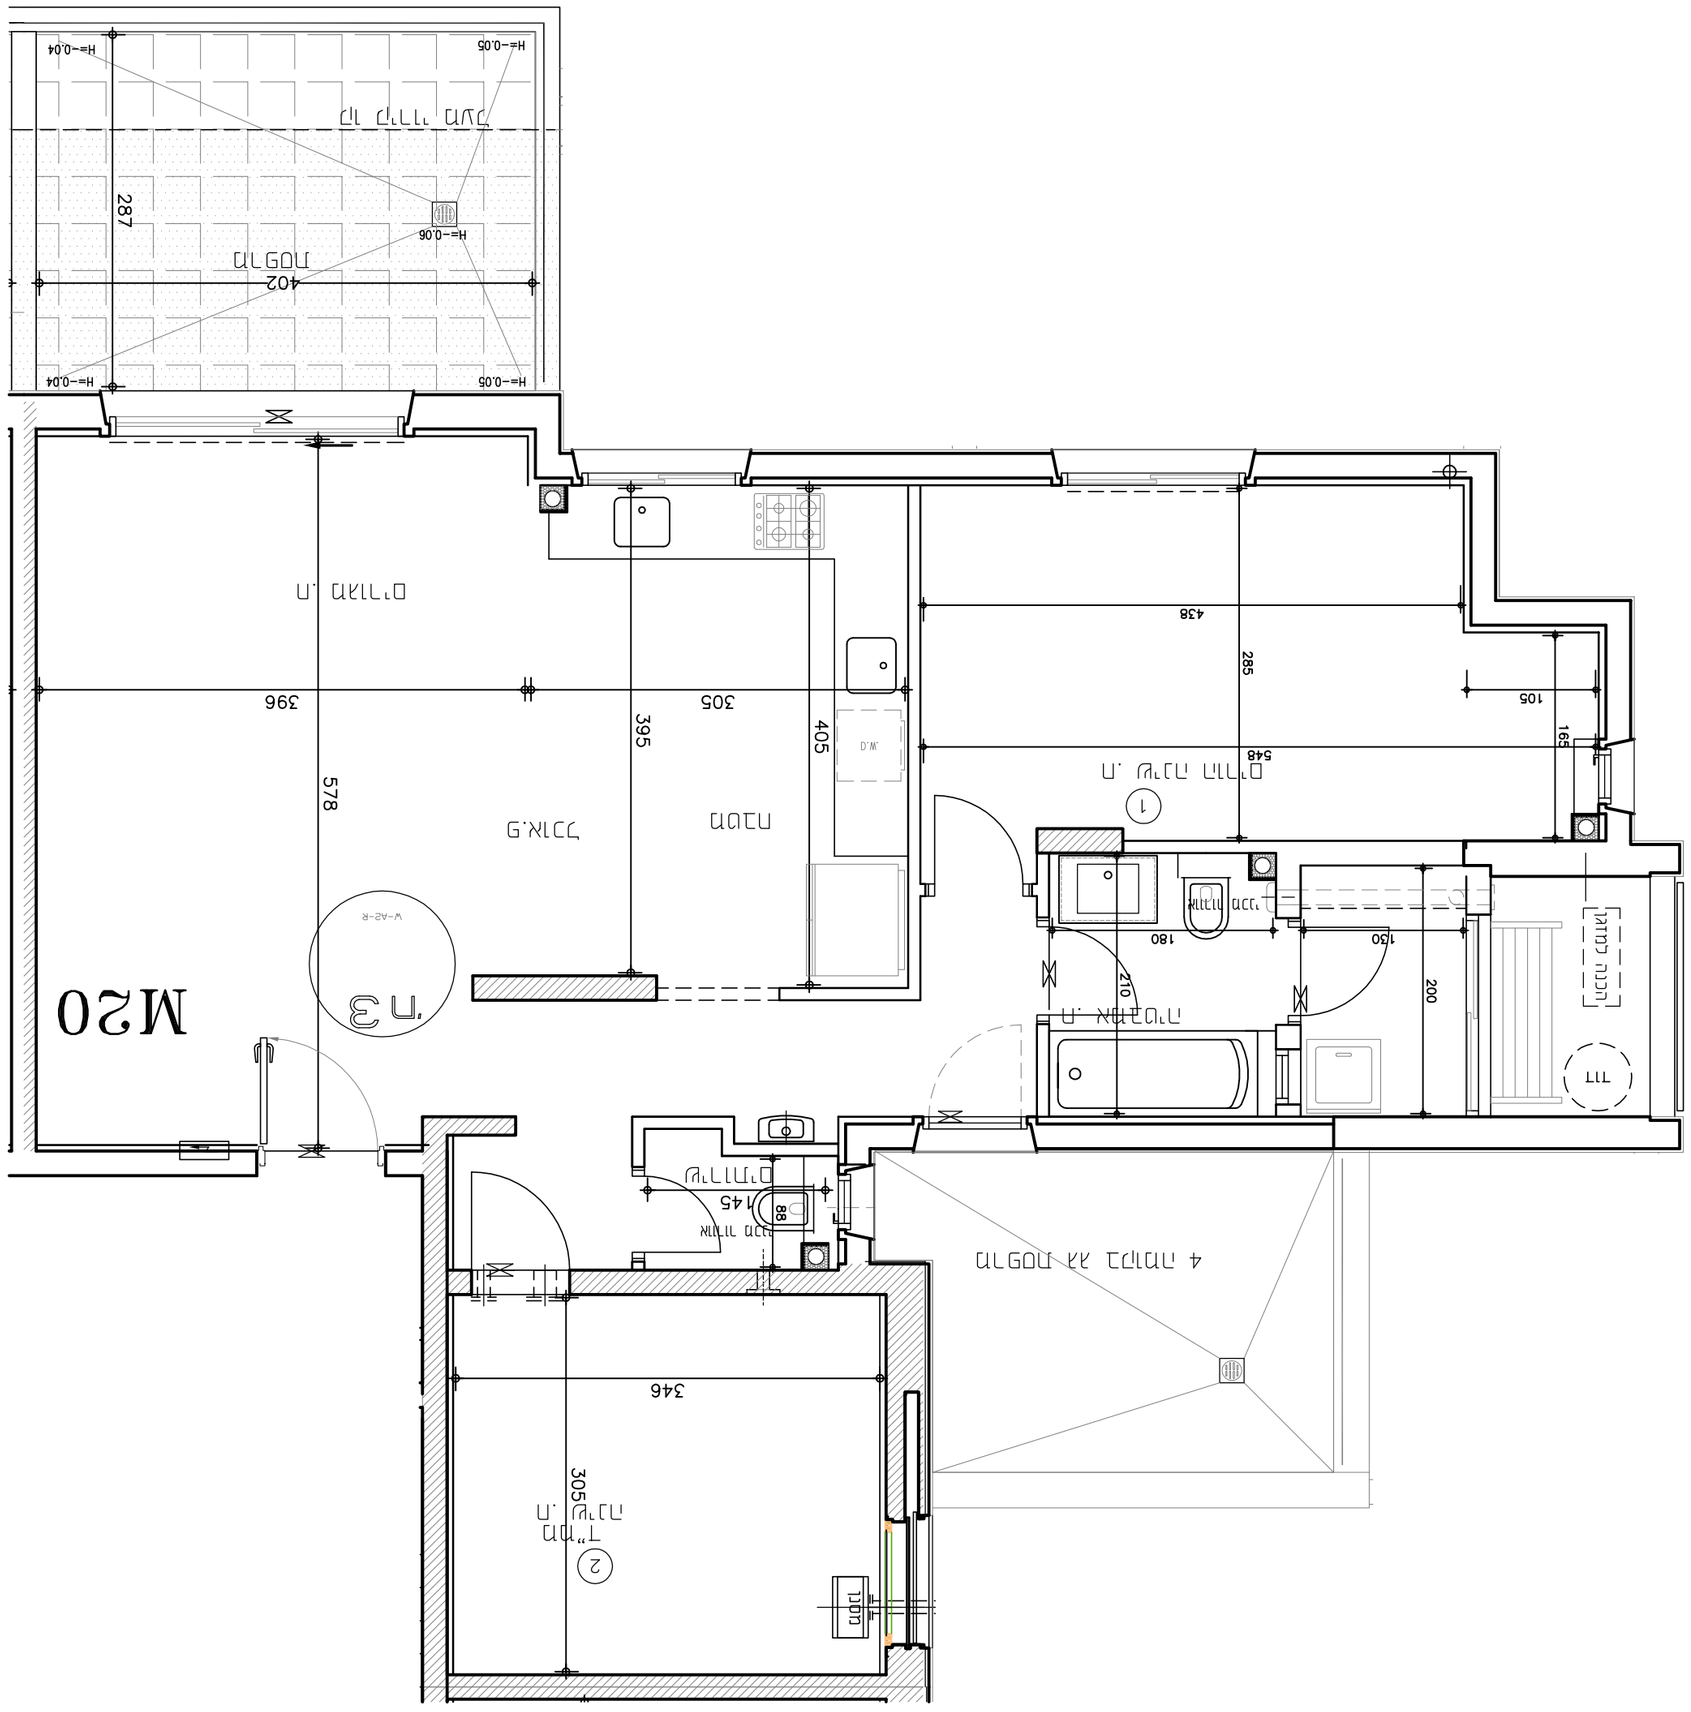
M20
מטבח
סלון
אזור שינה
מרפסת
מרפסת שירות
מרפסת גג
H=-0.05
H=-0.04
H=-0.06
402
287
305
346
396
578
395
405
305
285
438
548
105
180
150
200
210
145
88
180
120
200
210
1"מס
3"מס
