הרחבת מגרש ספורט לבתי ספר

אזור תעשיה מזרחי – מכללת לב

מגרש : מזרחי, בית שמש – גוש/חלקה : 5,4 / 814

1 : 200

13.01.2022 : תאריך עדכון

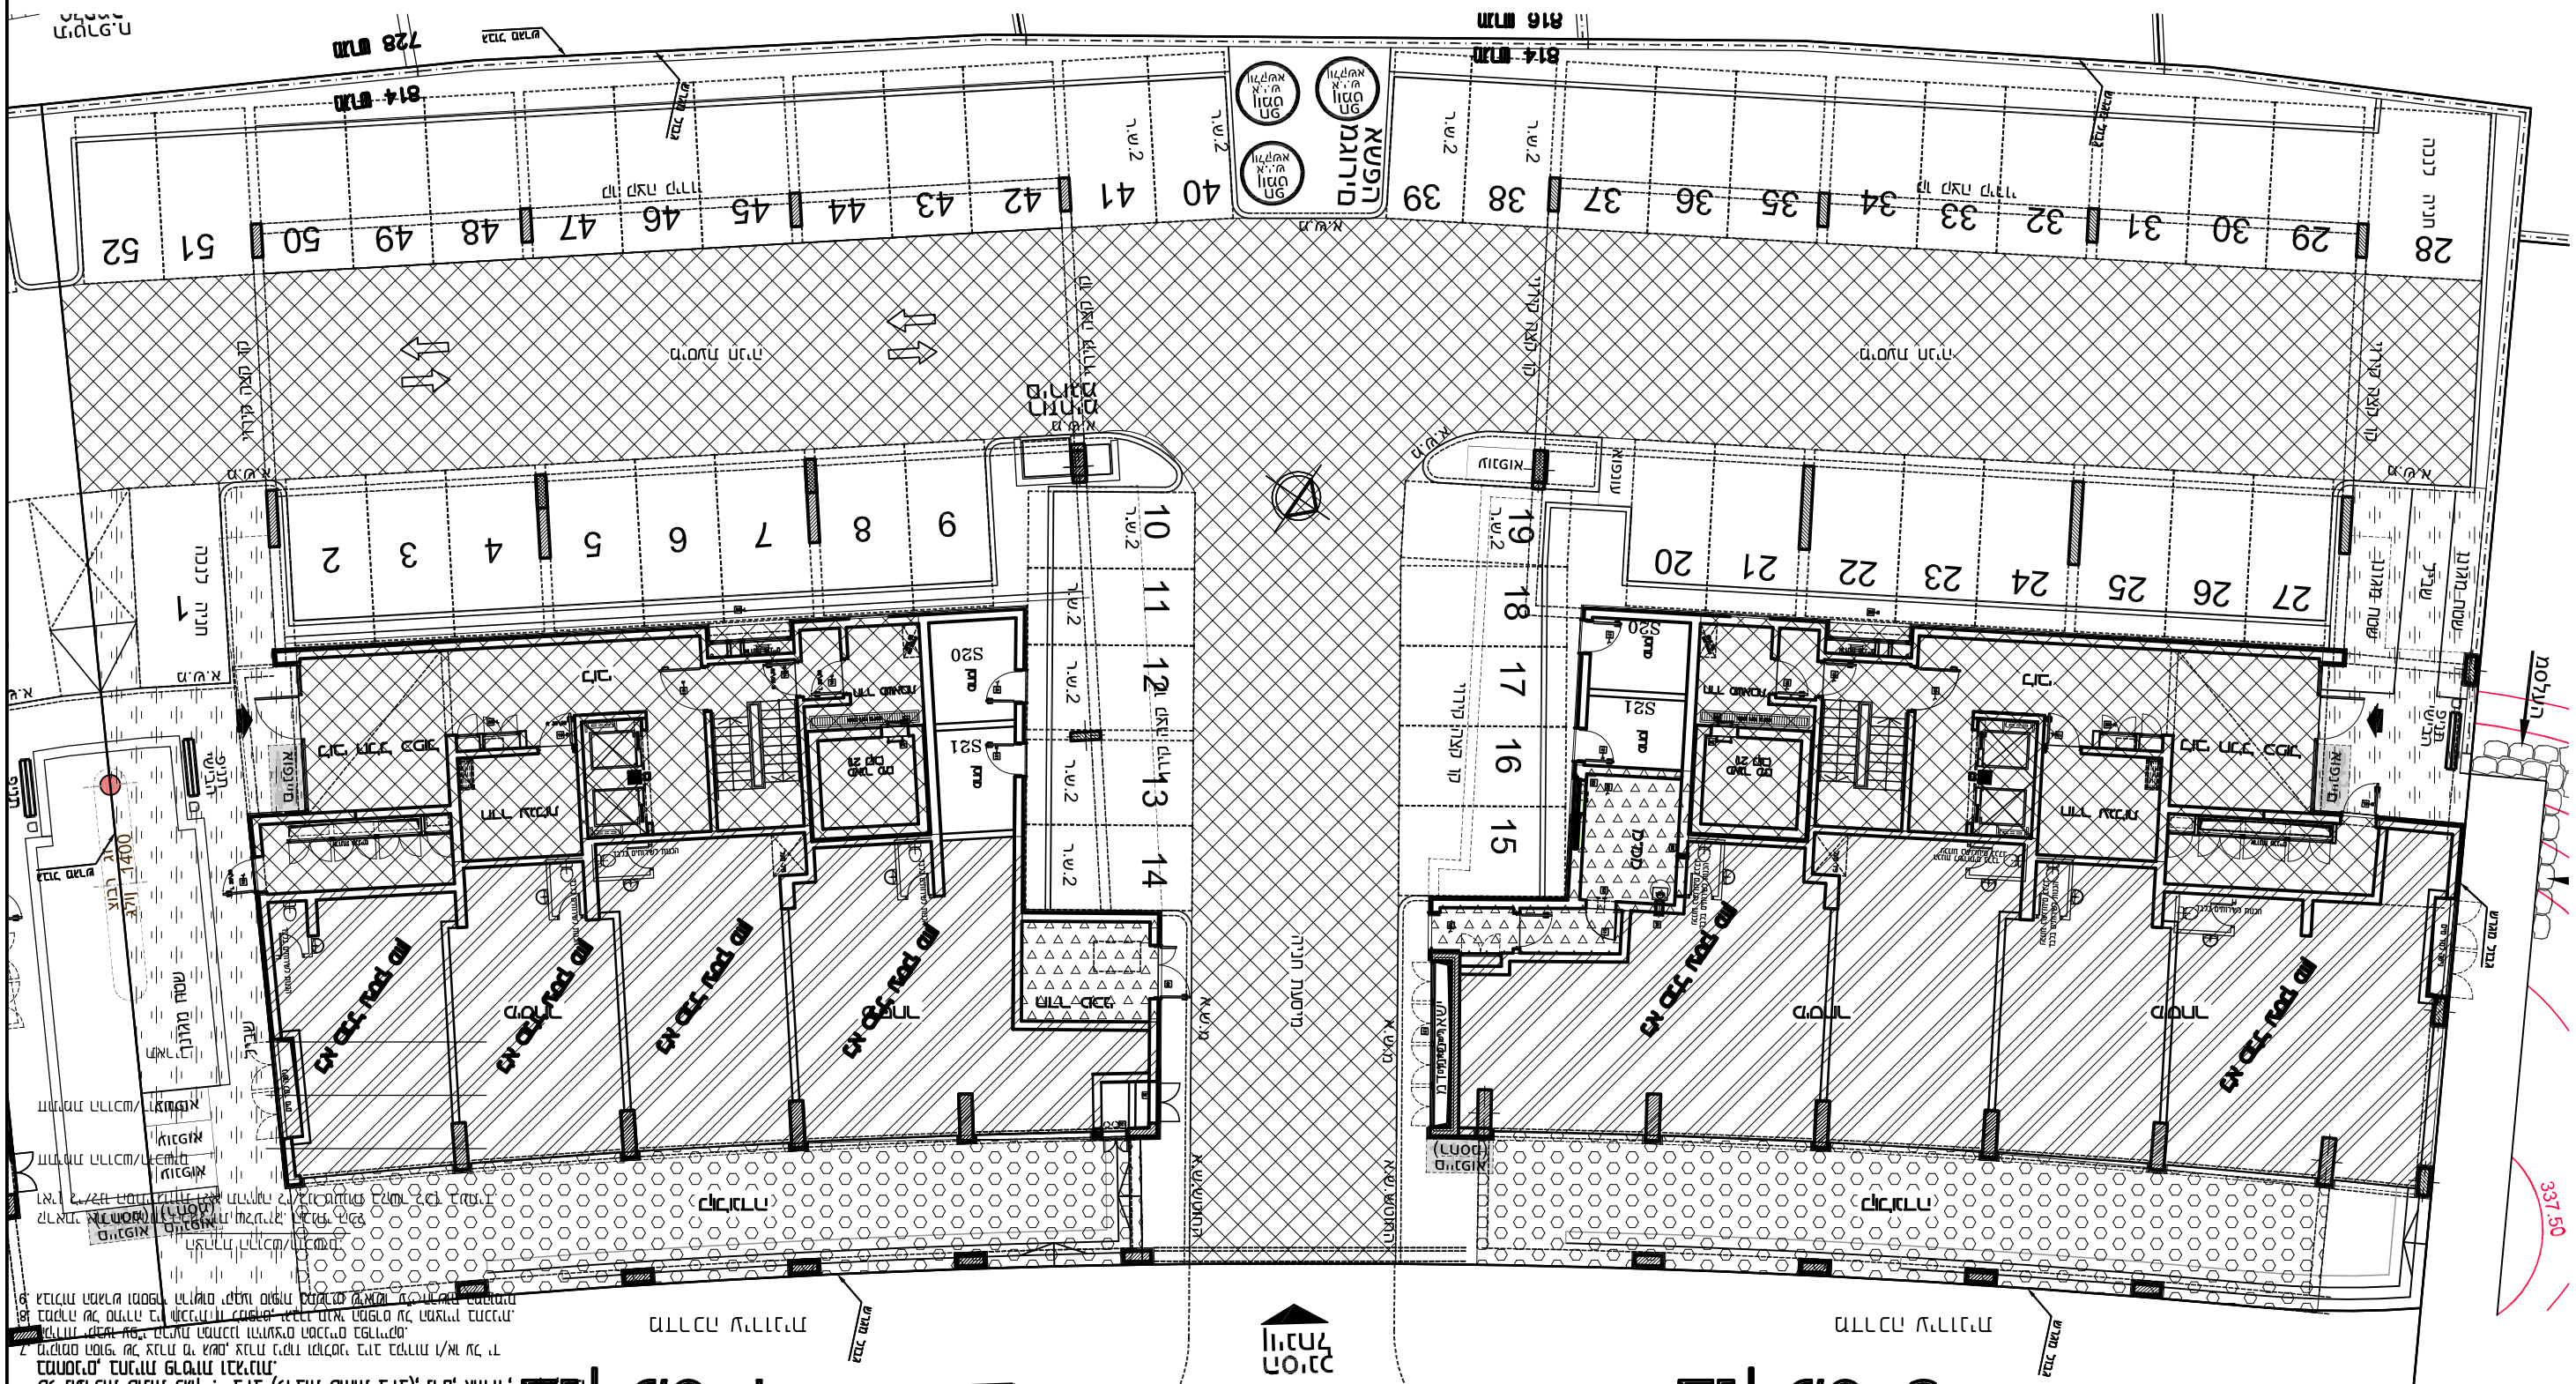
גבול מגרש
גבול תא שטח
816 מרחק
814 מרחק
728 מרחק
מגרש חניה
מגרש חניה
מגרש חניה