






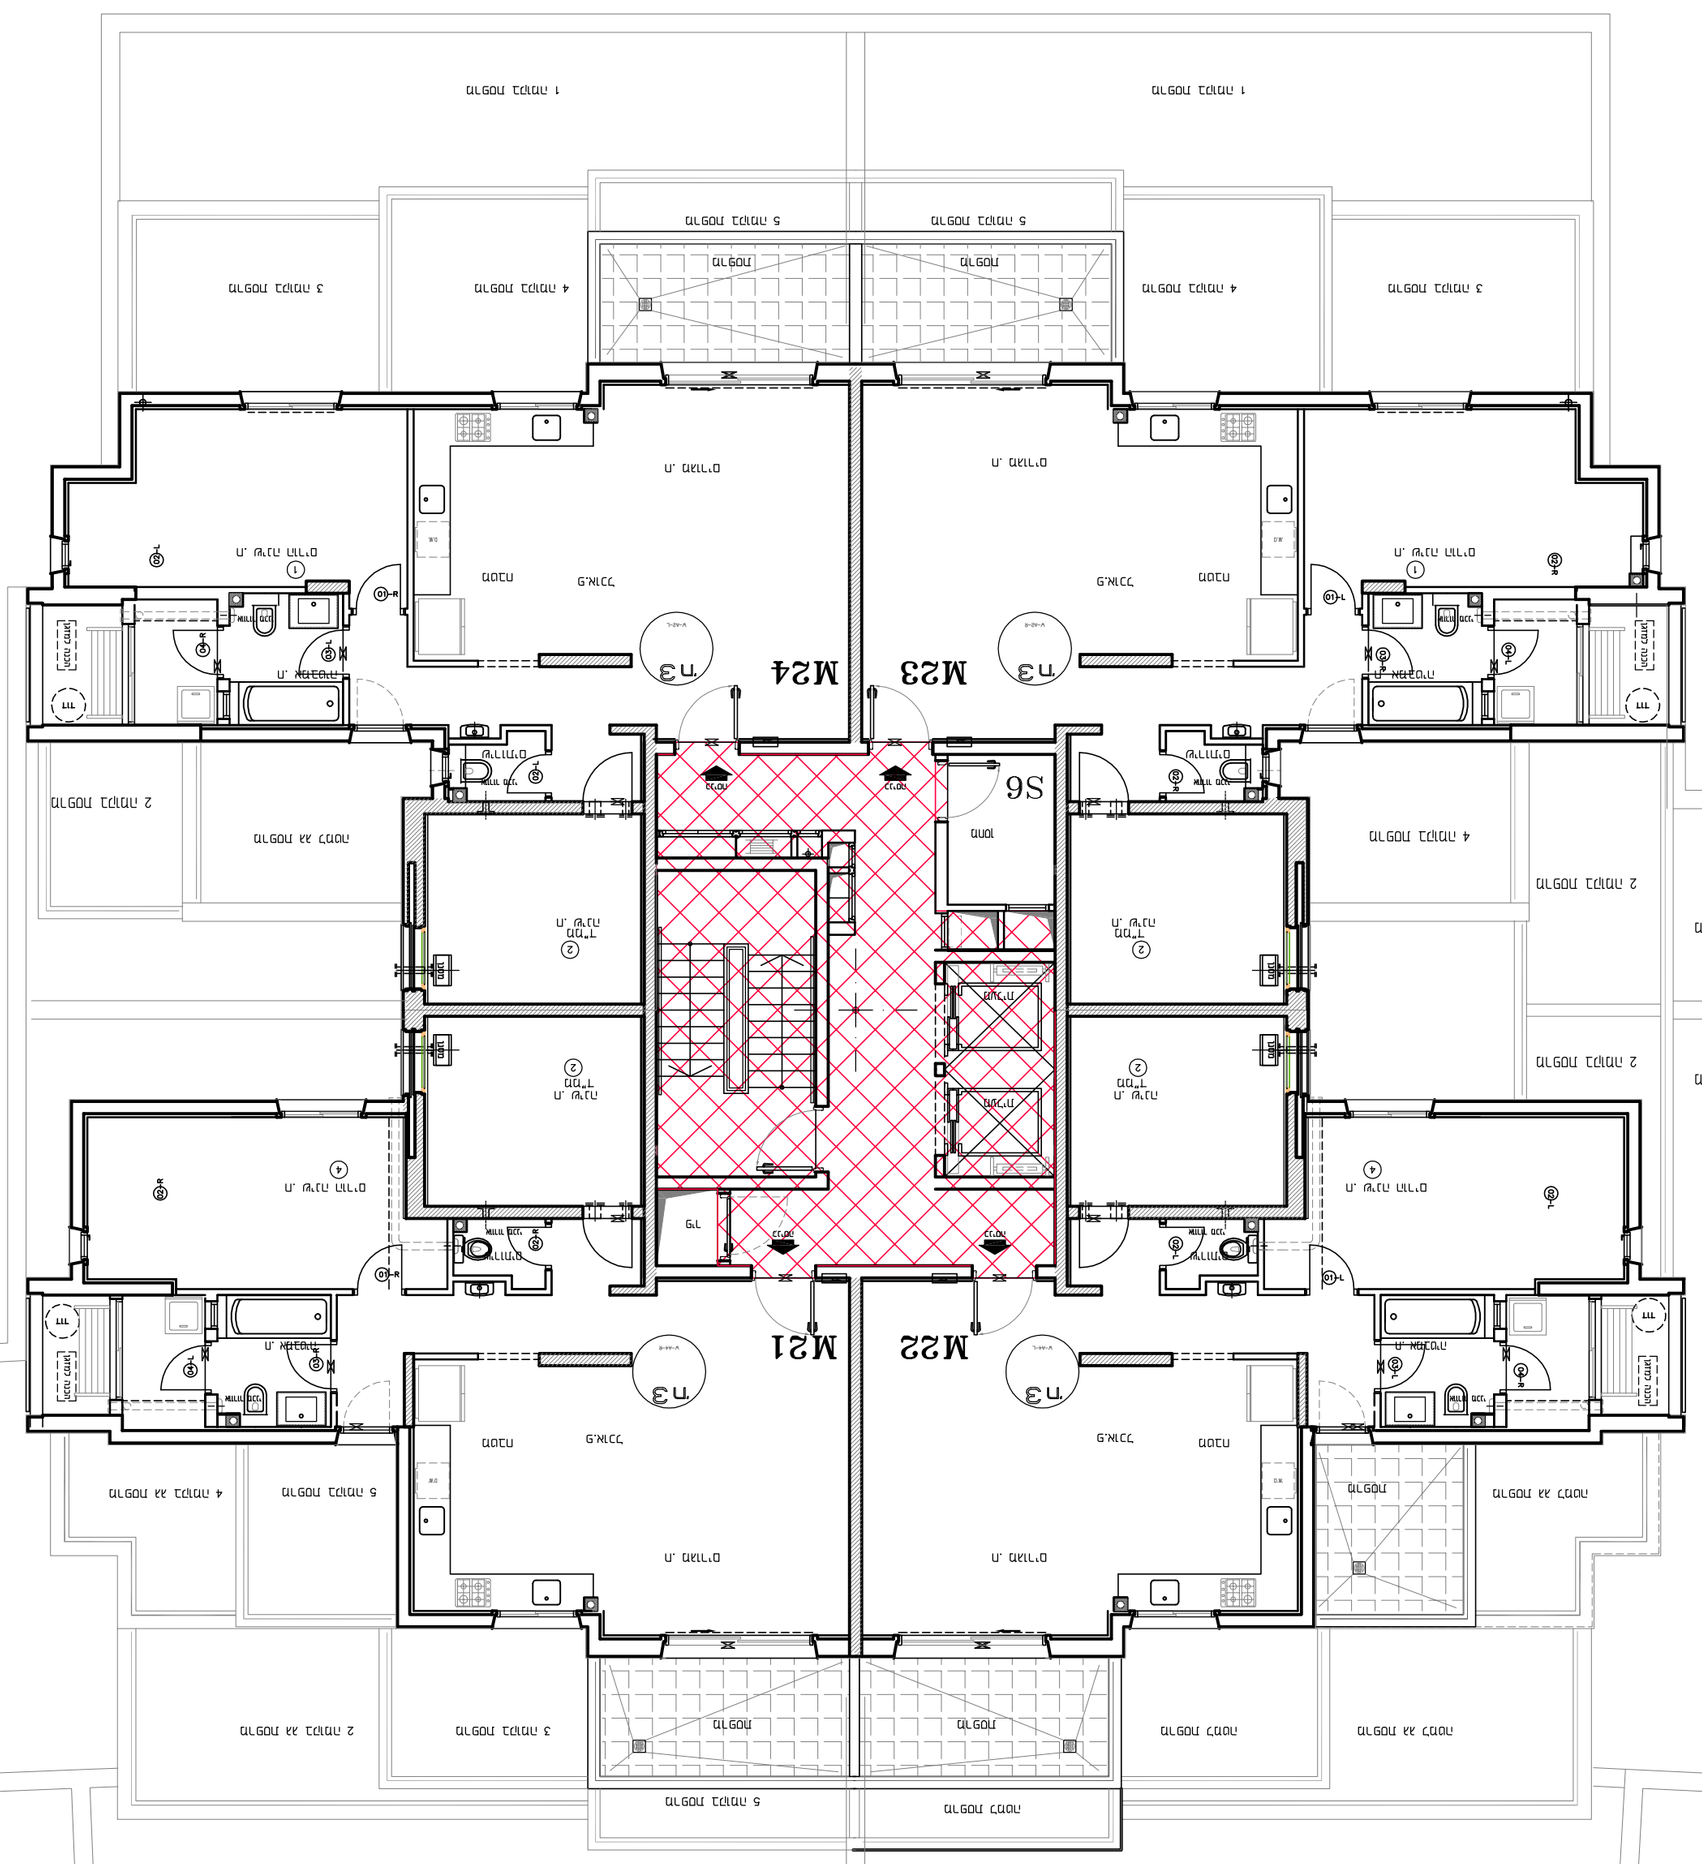
D3/WEH450-00-02