



שטח משותף
שטח מקורה (קומה אחת מעל)

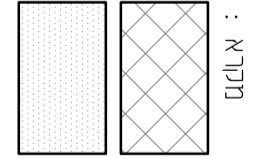

- מקורה :
שטח משותף
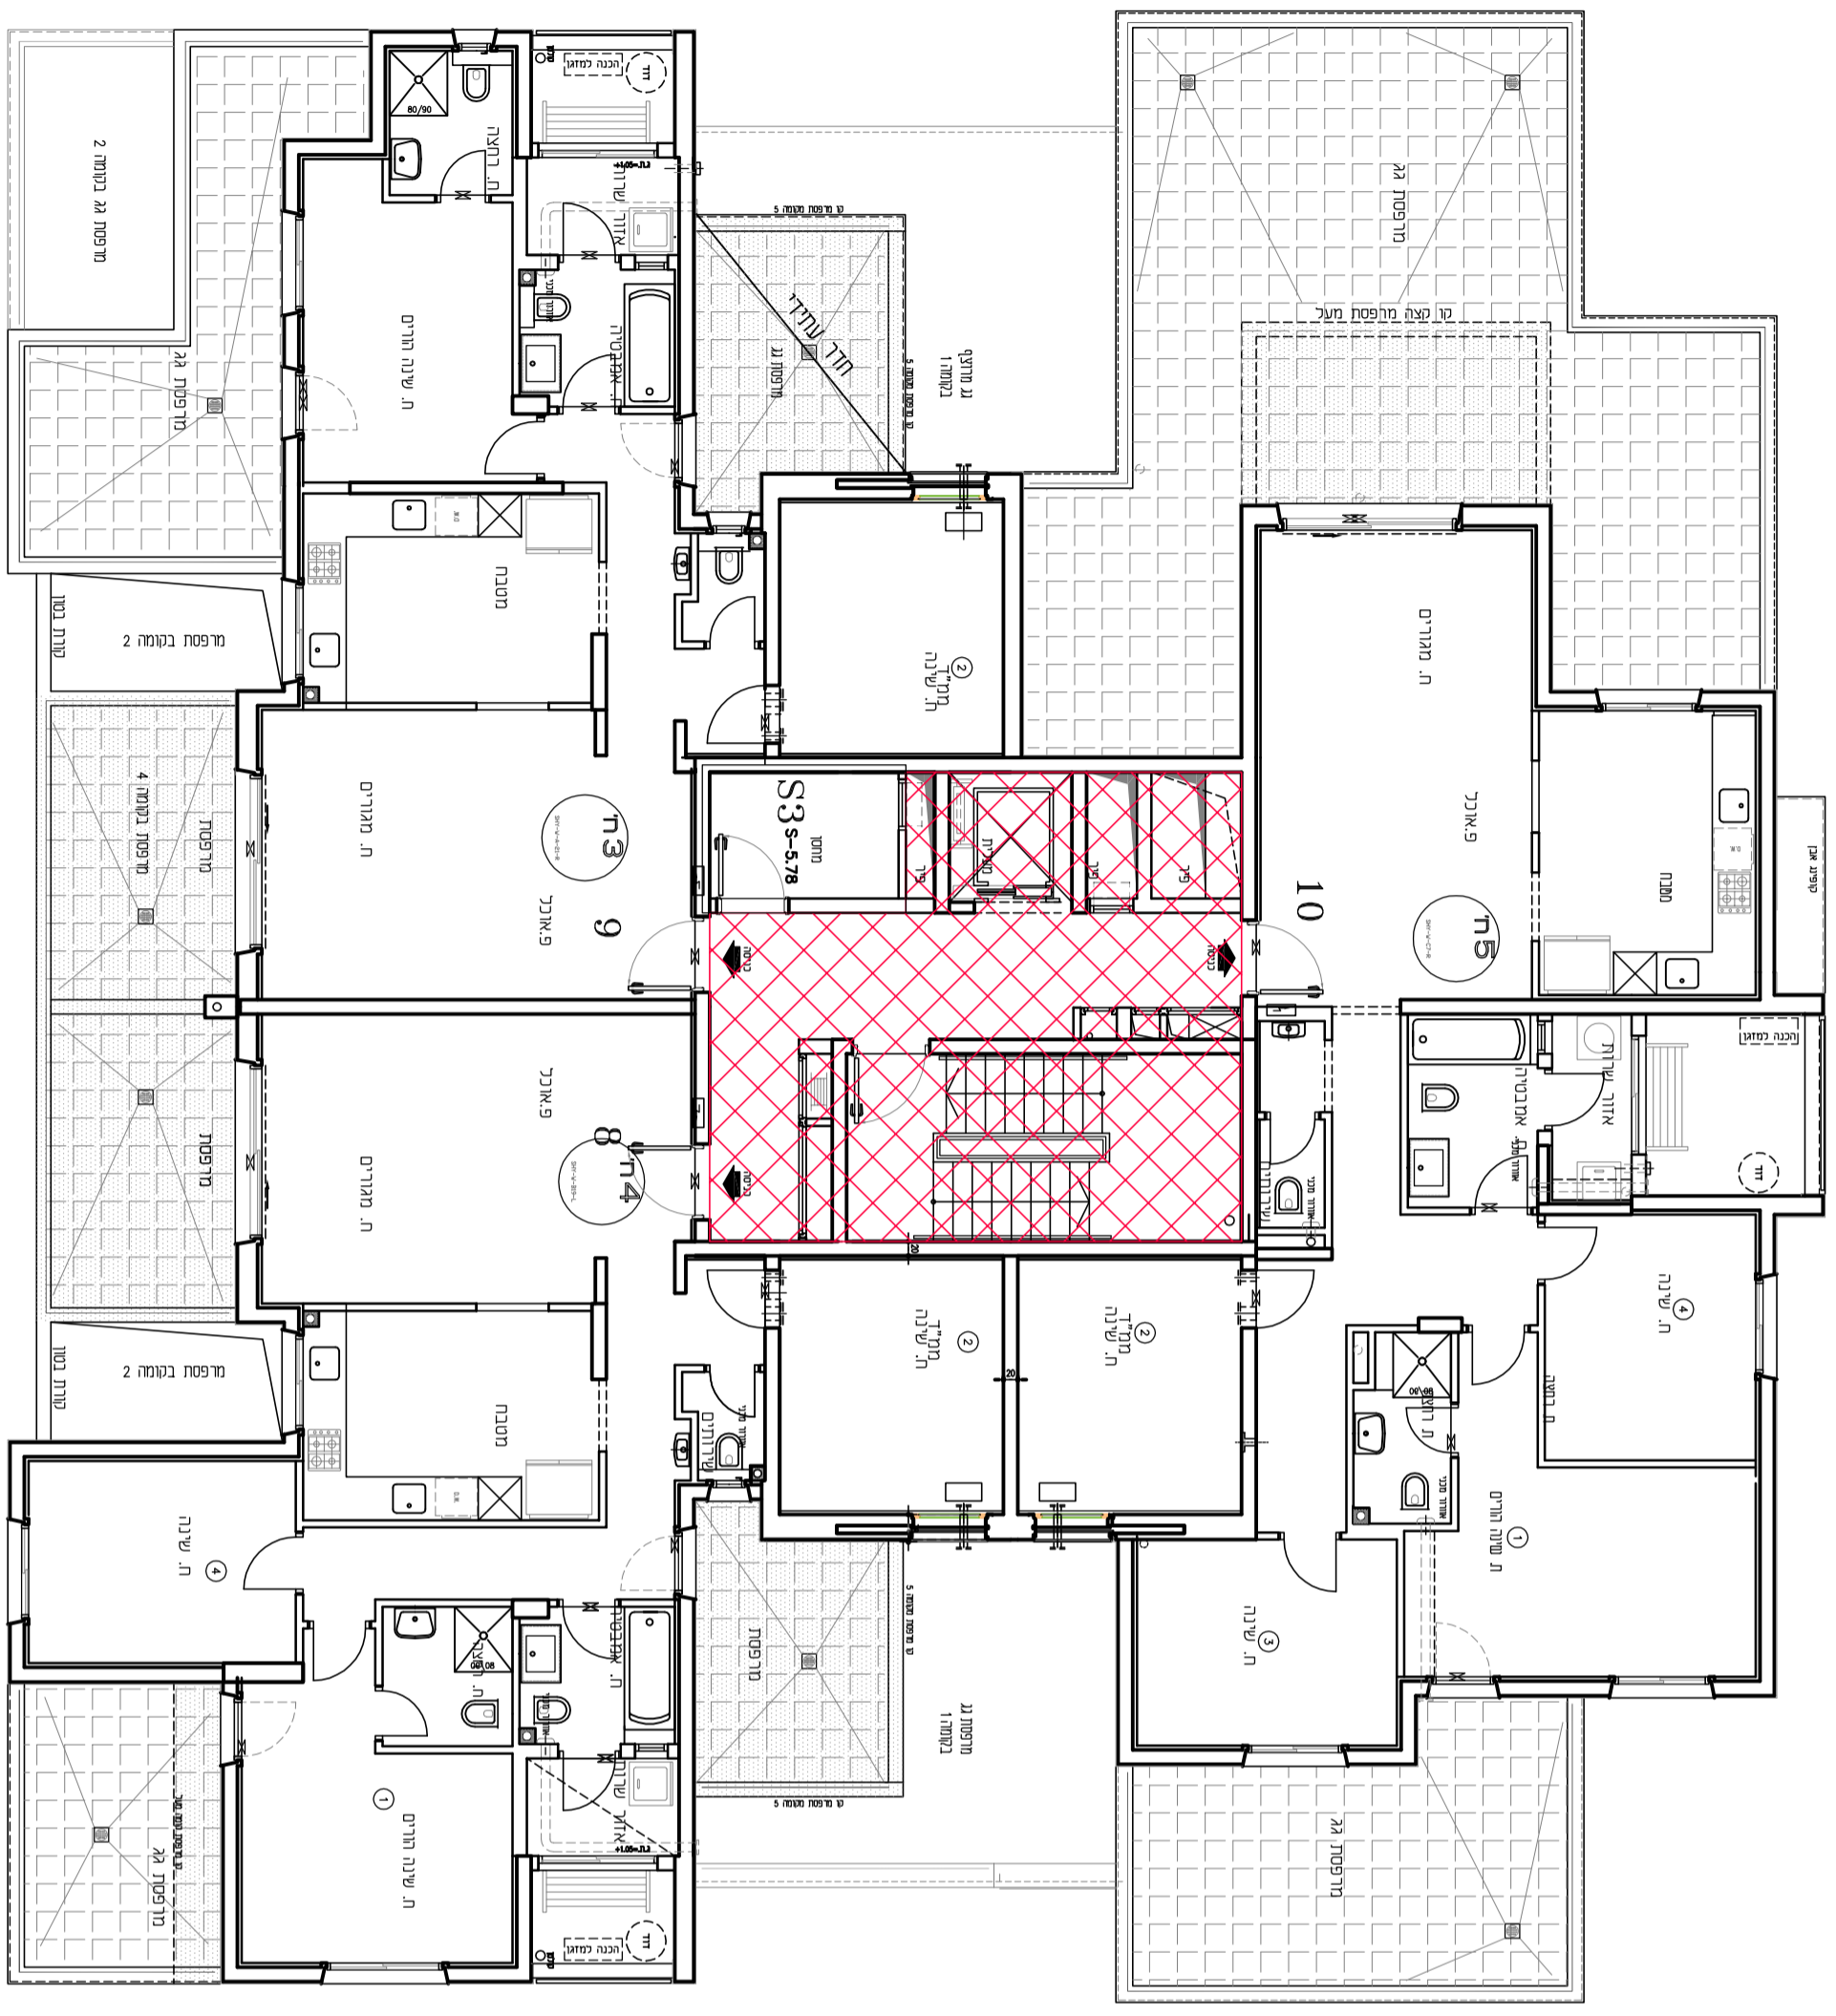

תכנון : שרית פריג - אדריכל
תאריך עדכון : 06.04.2022


ק.ת. 100 : 1

בגין מס' 8
תכנית קומה 3

גזרים אום שותפות רשומה

רמת בית שמש - שכונה 3ד

מגרש מס' 728

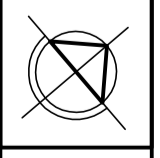

תוכנית הקמת/שינוי
תאריך

חתימת המעורבים
חתימת הרשומים