# הרחבה ושינוי לבית מגורים קיים
# בית ג'וסף 31 – מבנה ד'

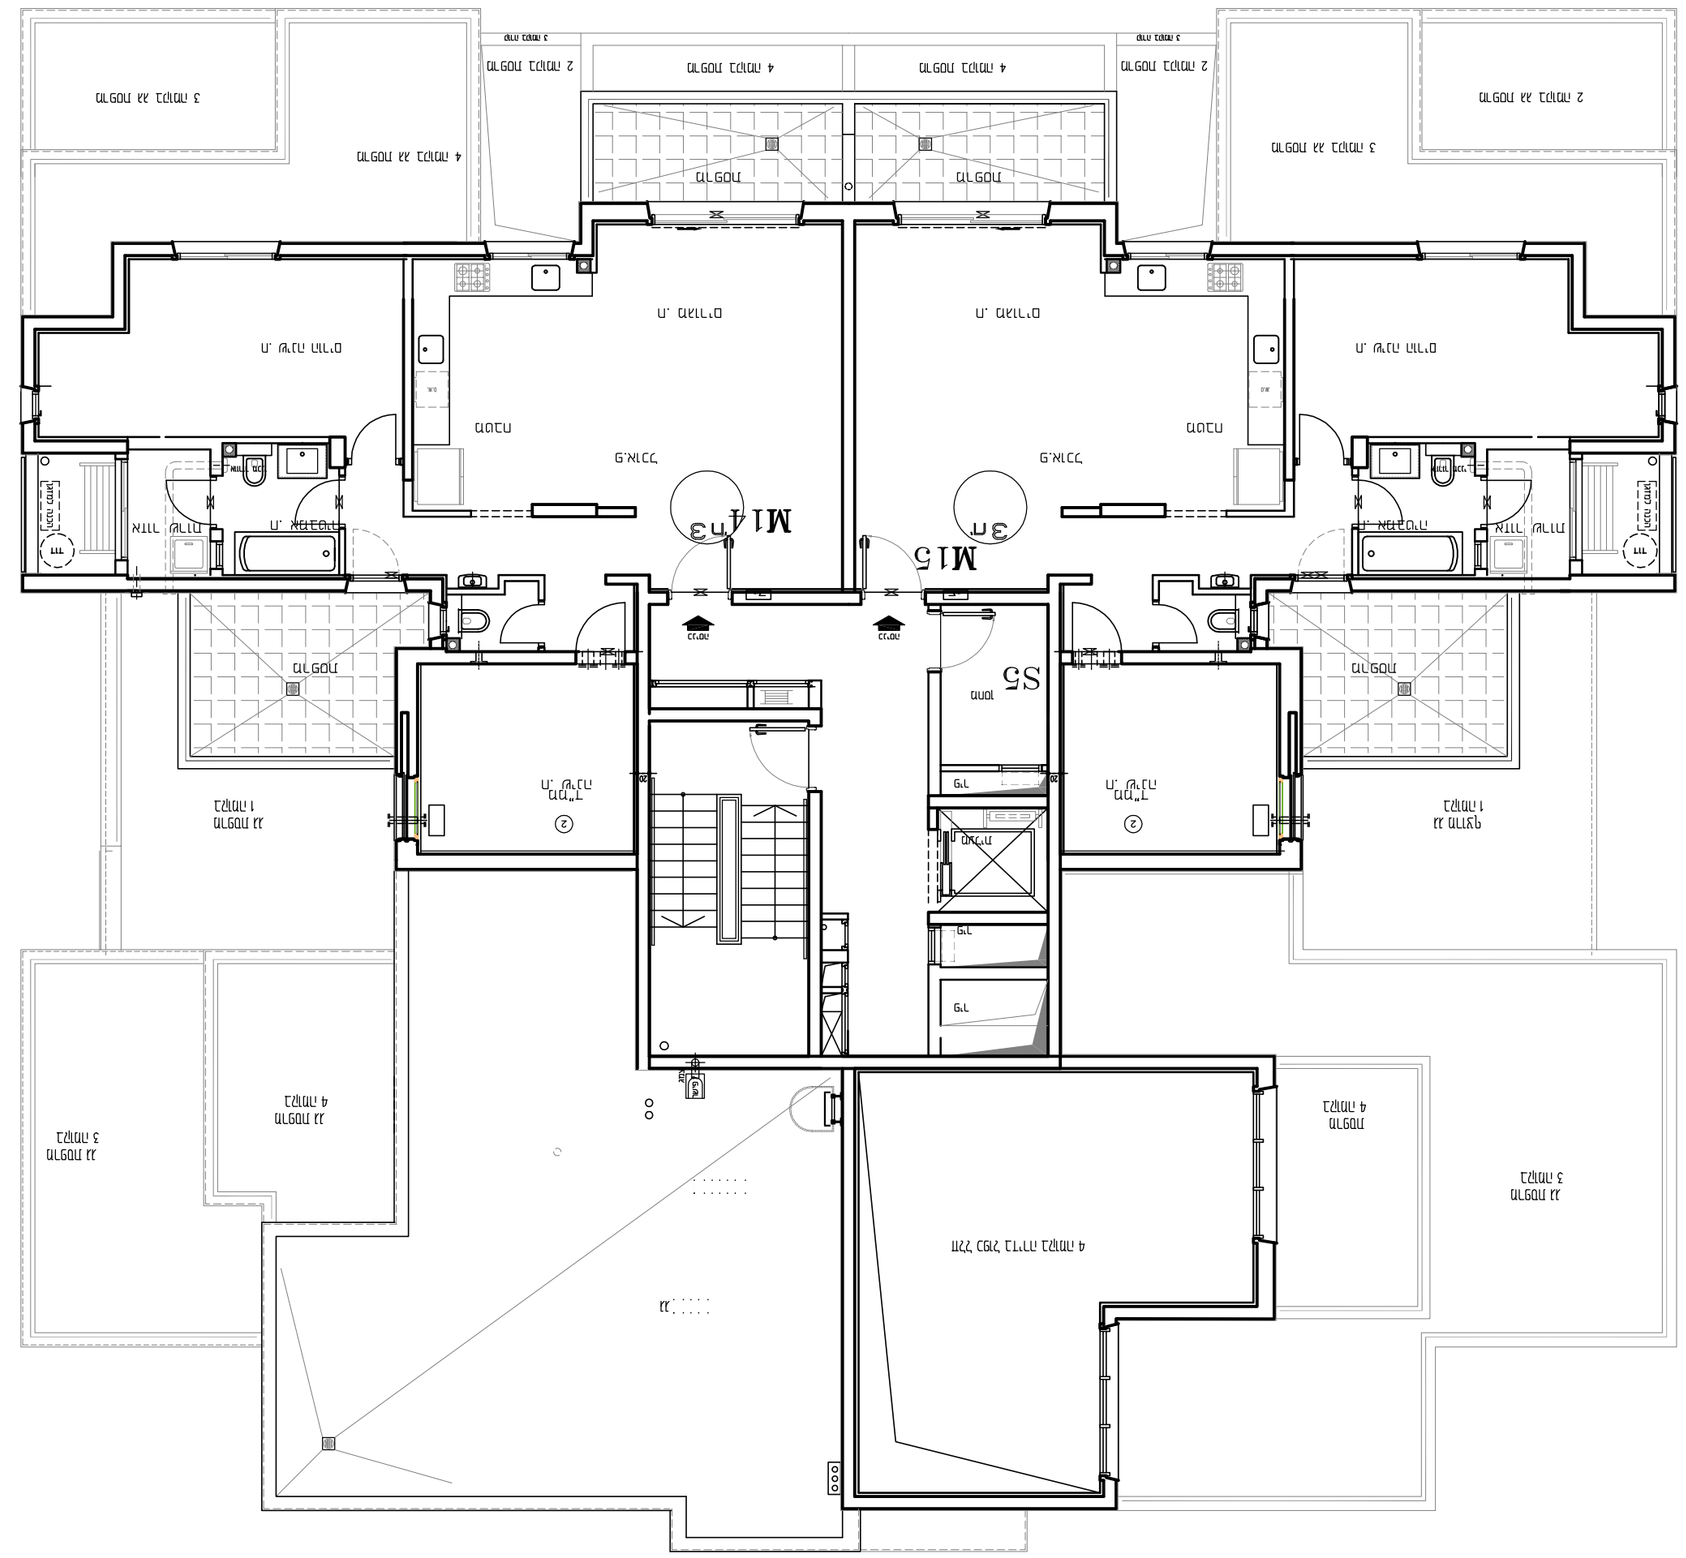
מבנה קיים
מבנה חדש
מבנה מוצע (לבנה אדומה מלא)
